



■階段工・坂路工

この図面はあくまで予定のため今後の調整により変わる可能性があります

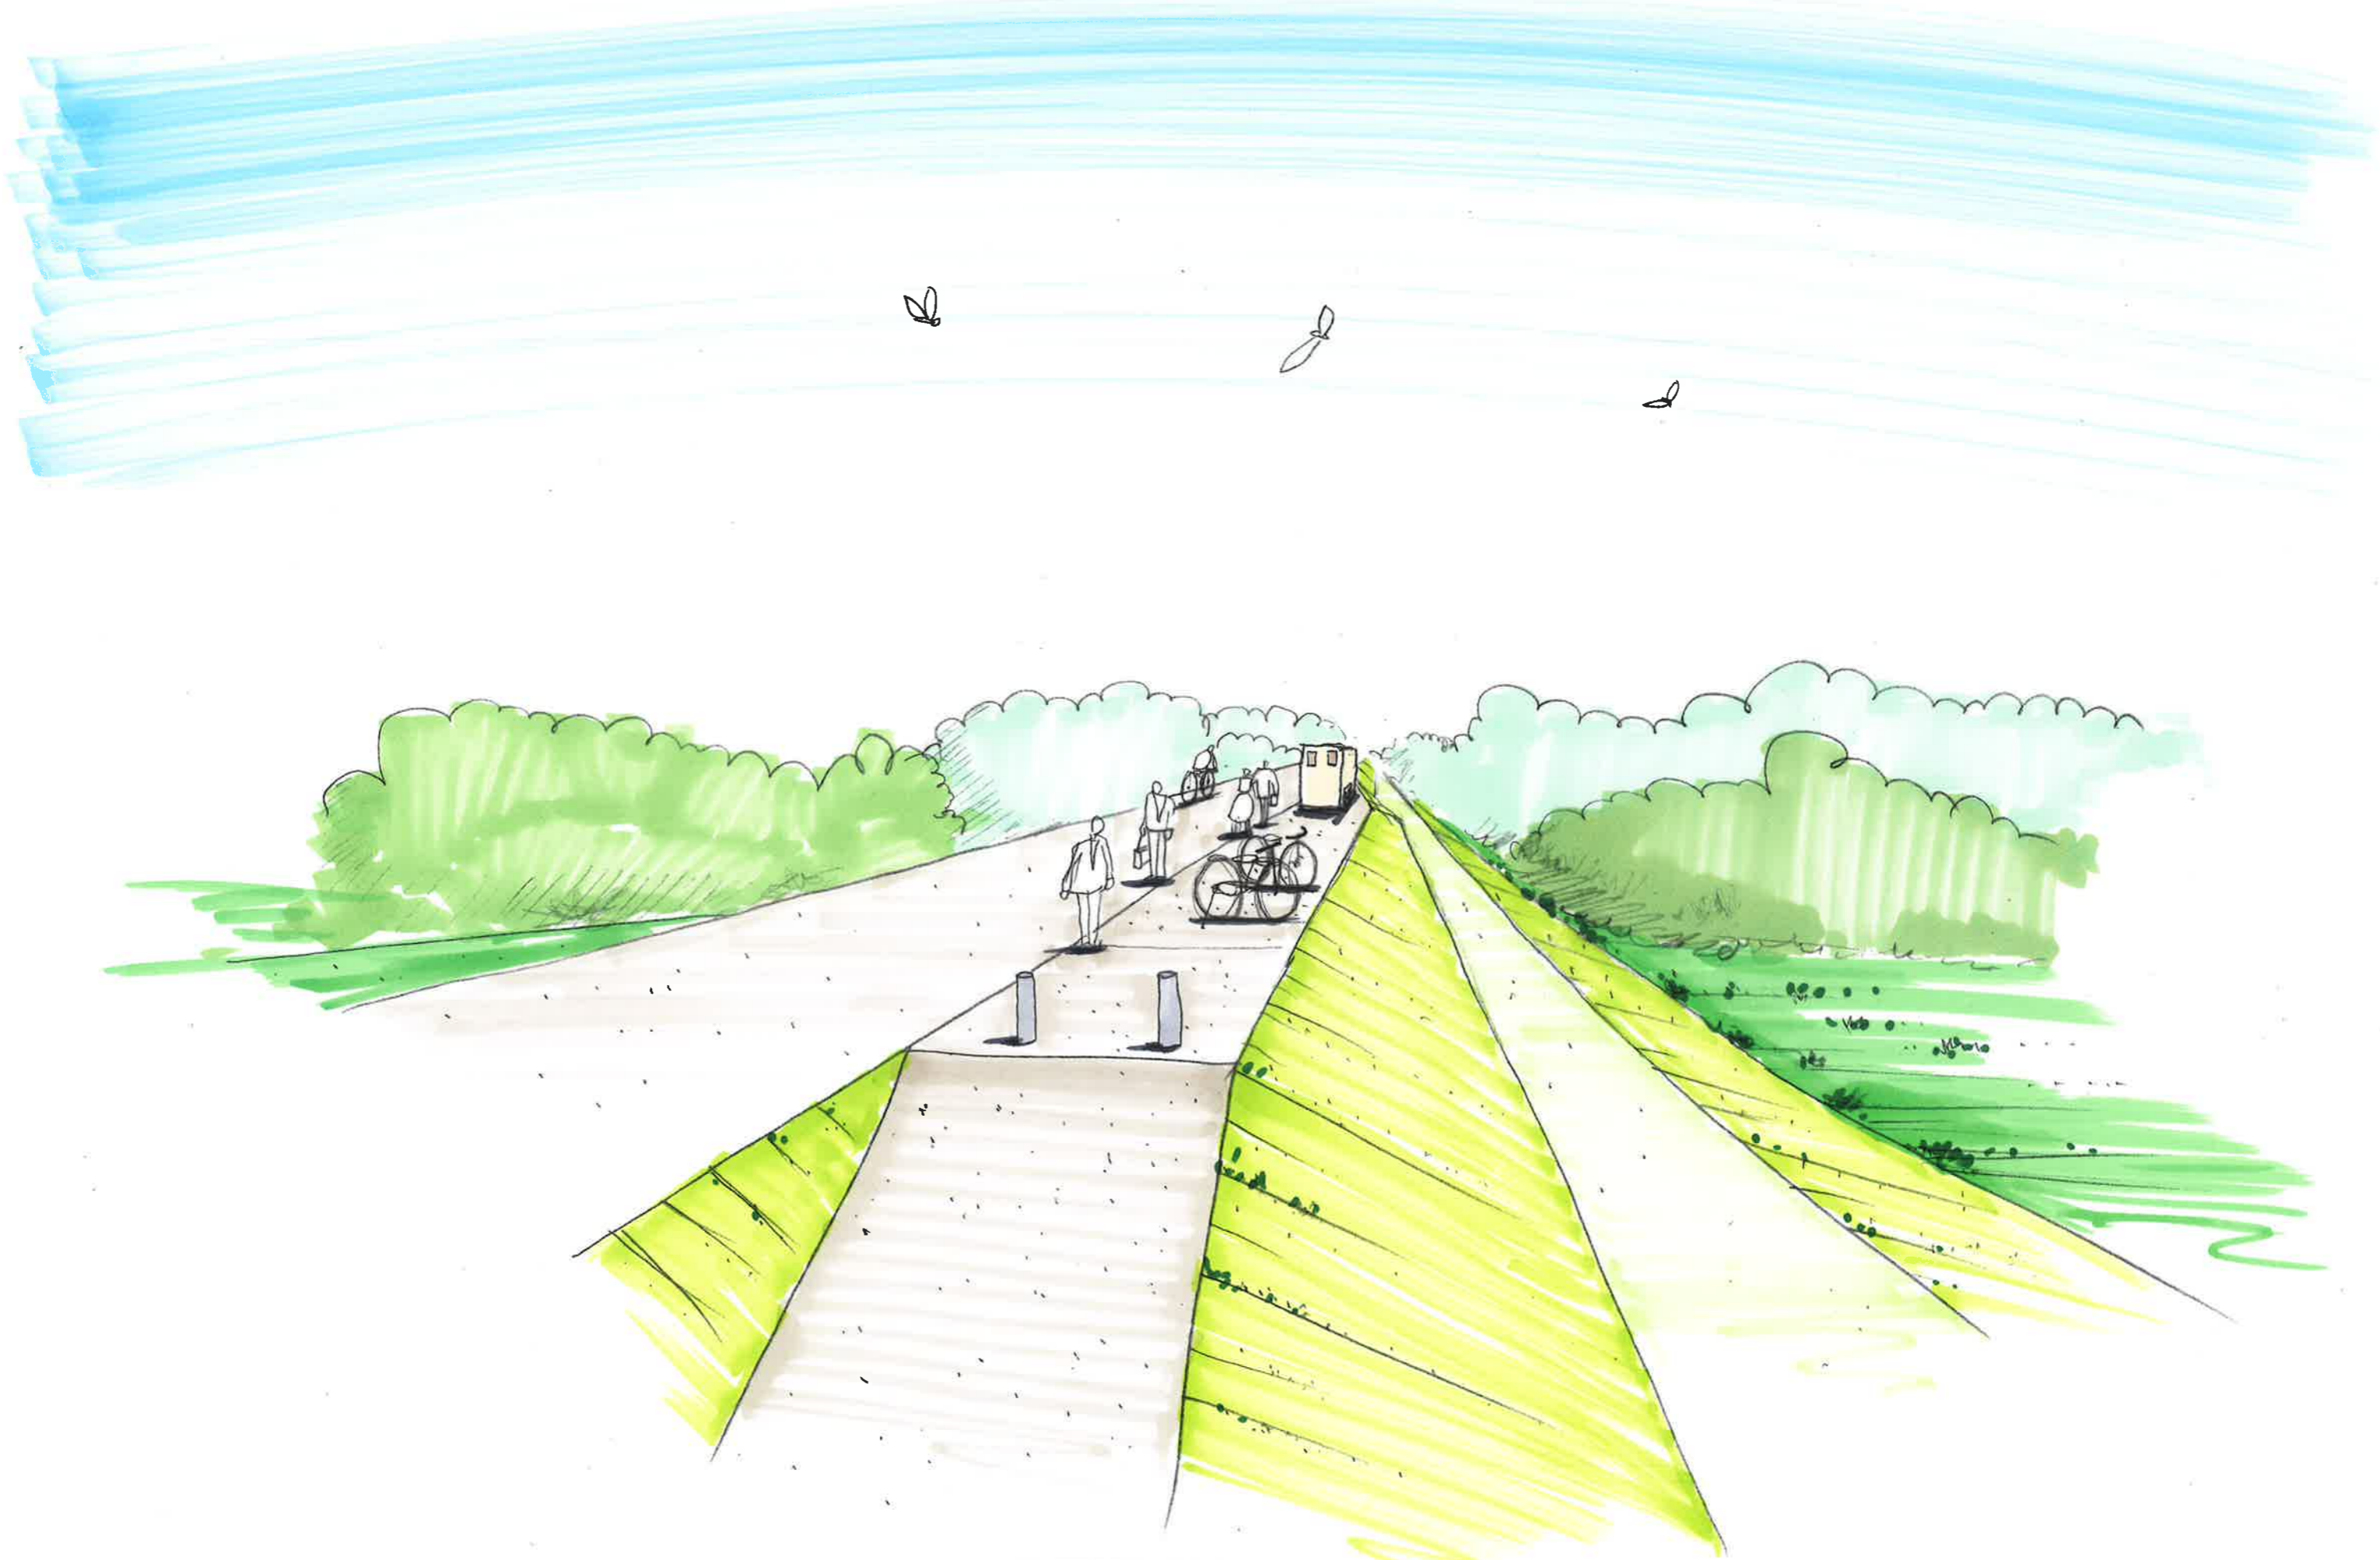

■駐輪場（坂路乗入れ部）

この図面はあくまで予定のため今後の調整により変わる可能性があります

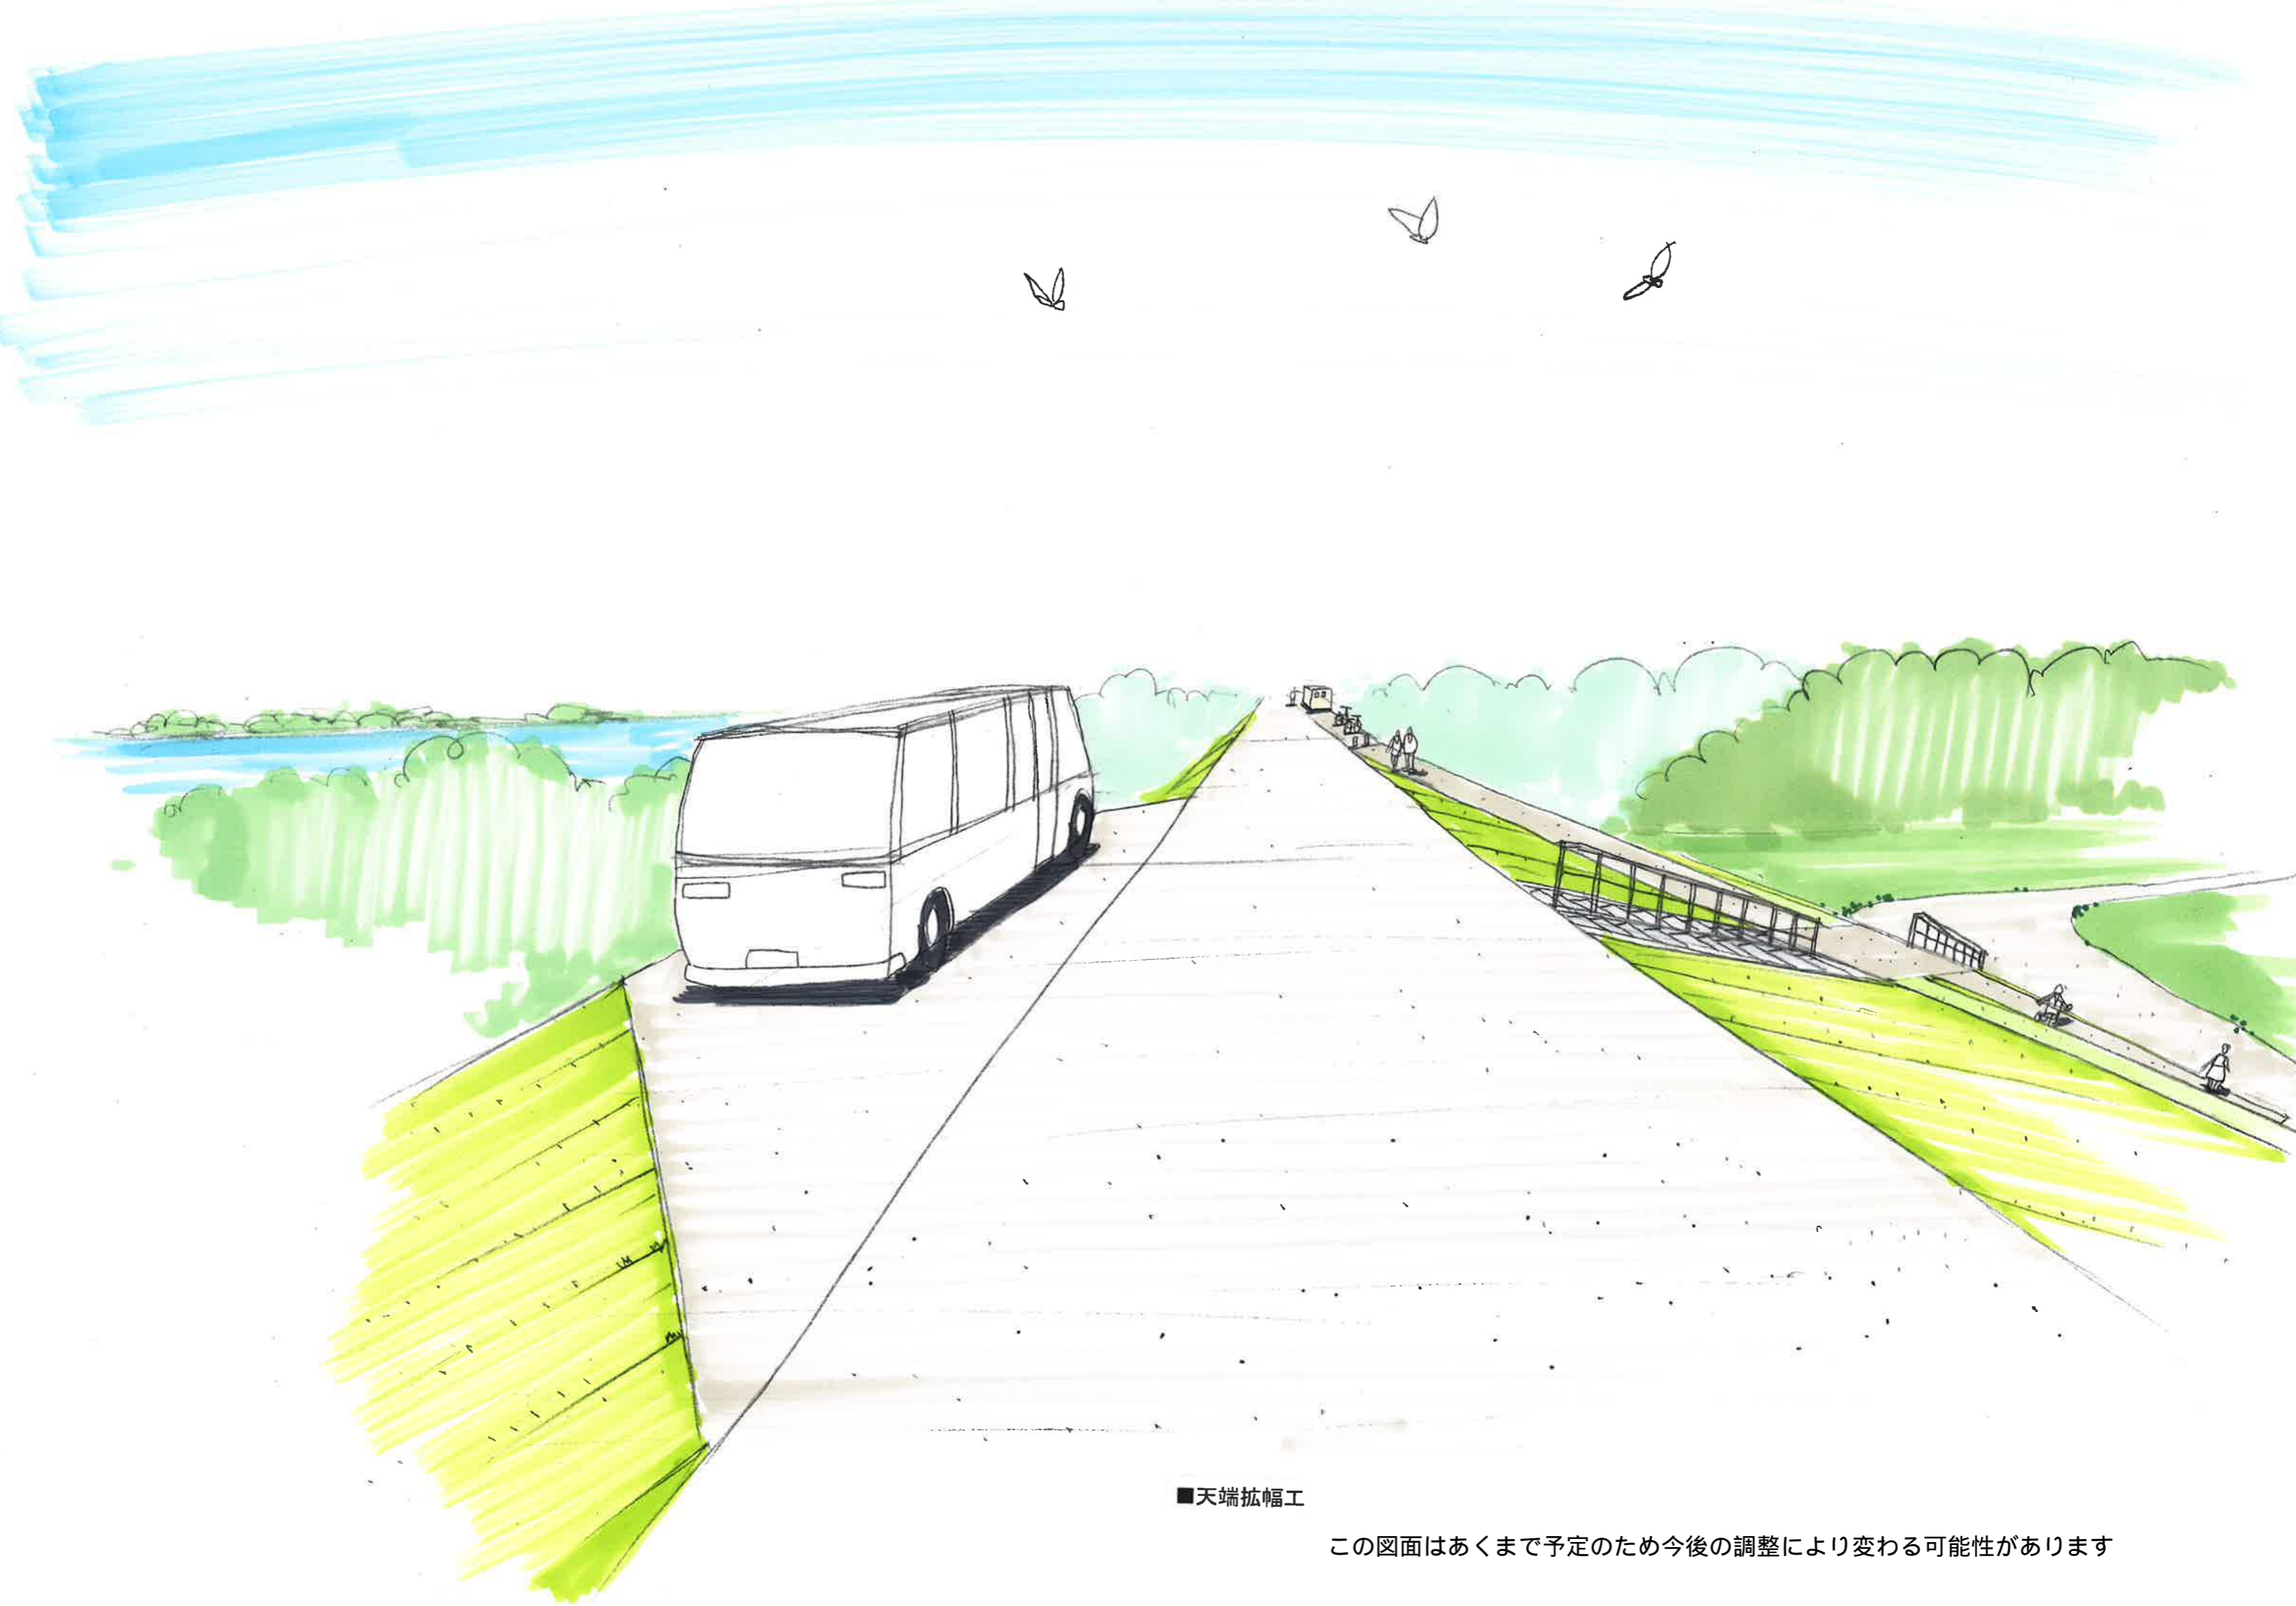


■天端拡幅工

この図面はあくまで予定のため今後の調整により変わる可能性があります



■散策道

この図面はあくまで予定のため今後の調整により変わる可能性があります

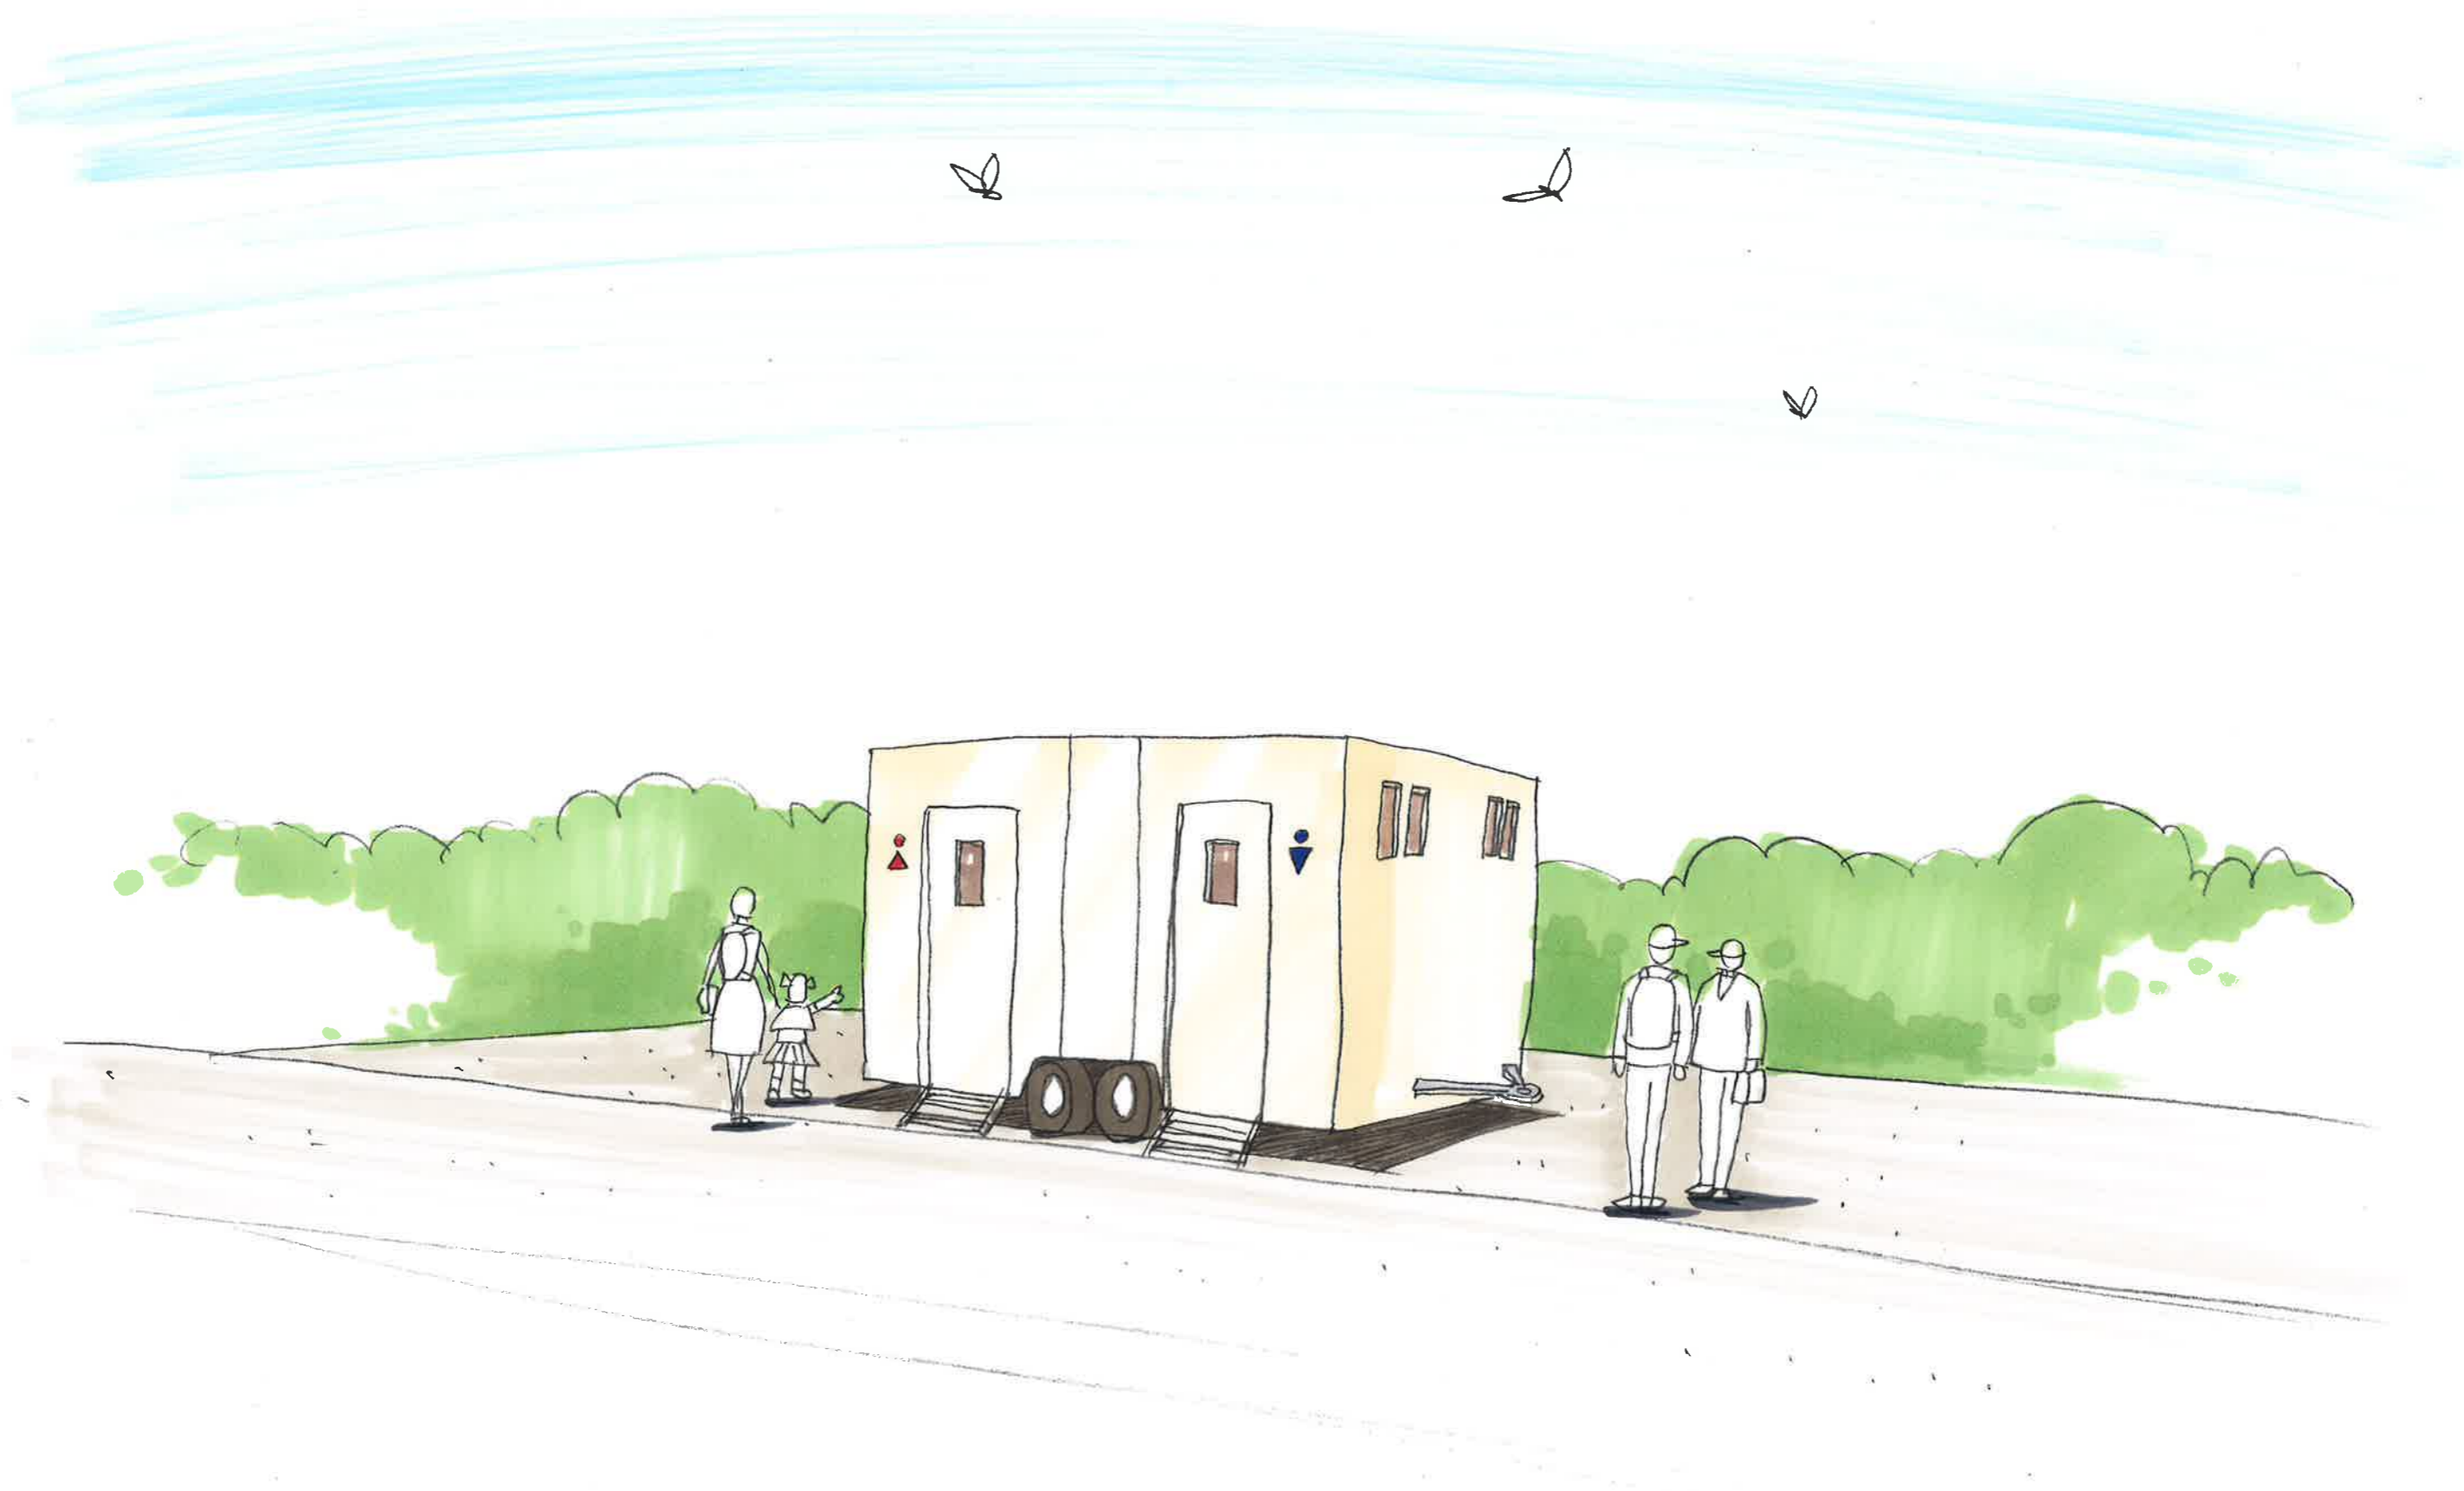

■簡易トイレ（可搬式）

この図面はあくまで予定のため今後の調整により変わる可能性があります