



○計画平面図

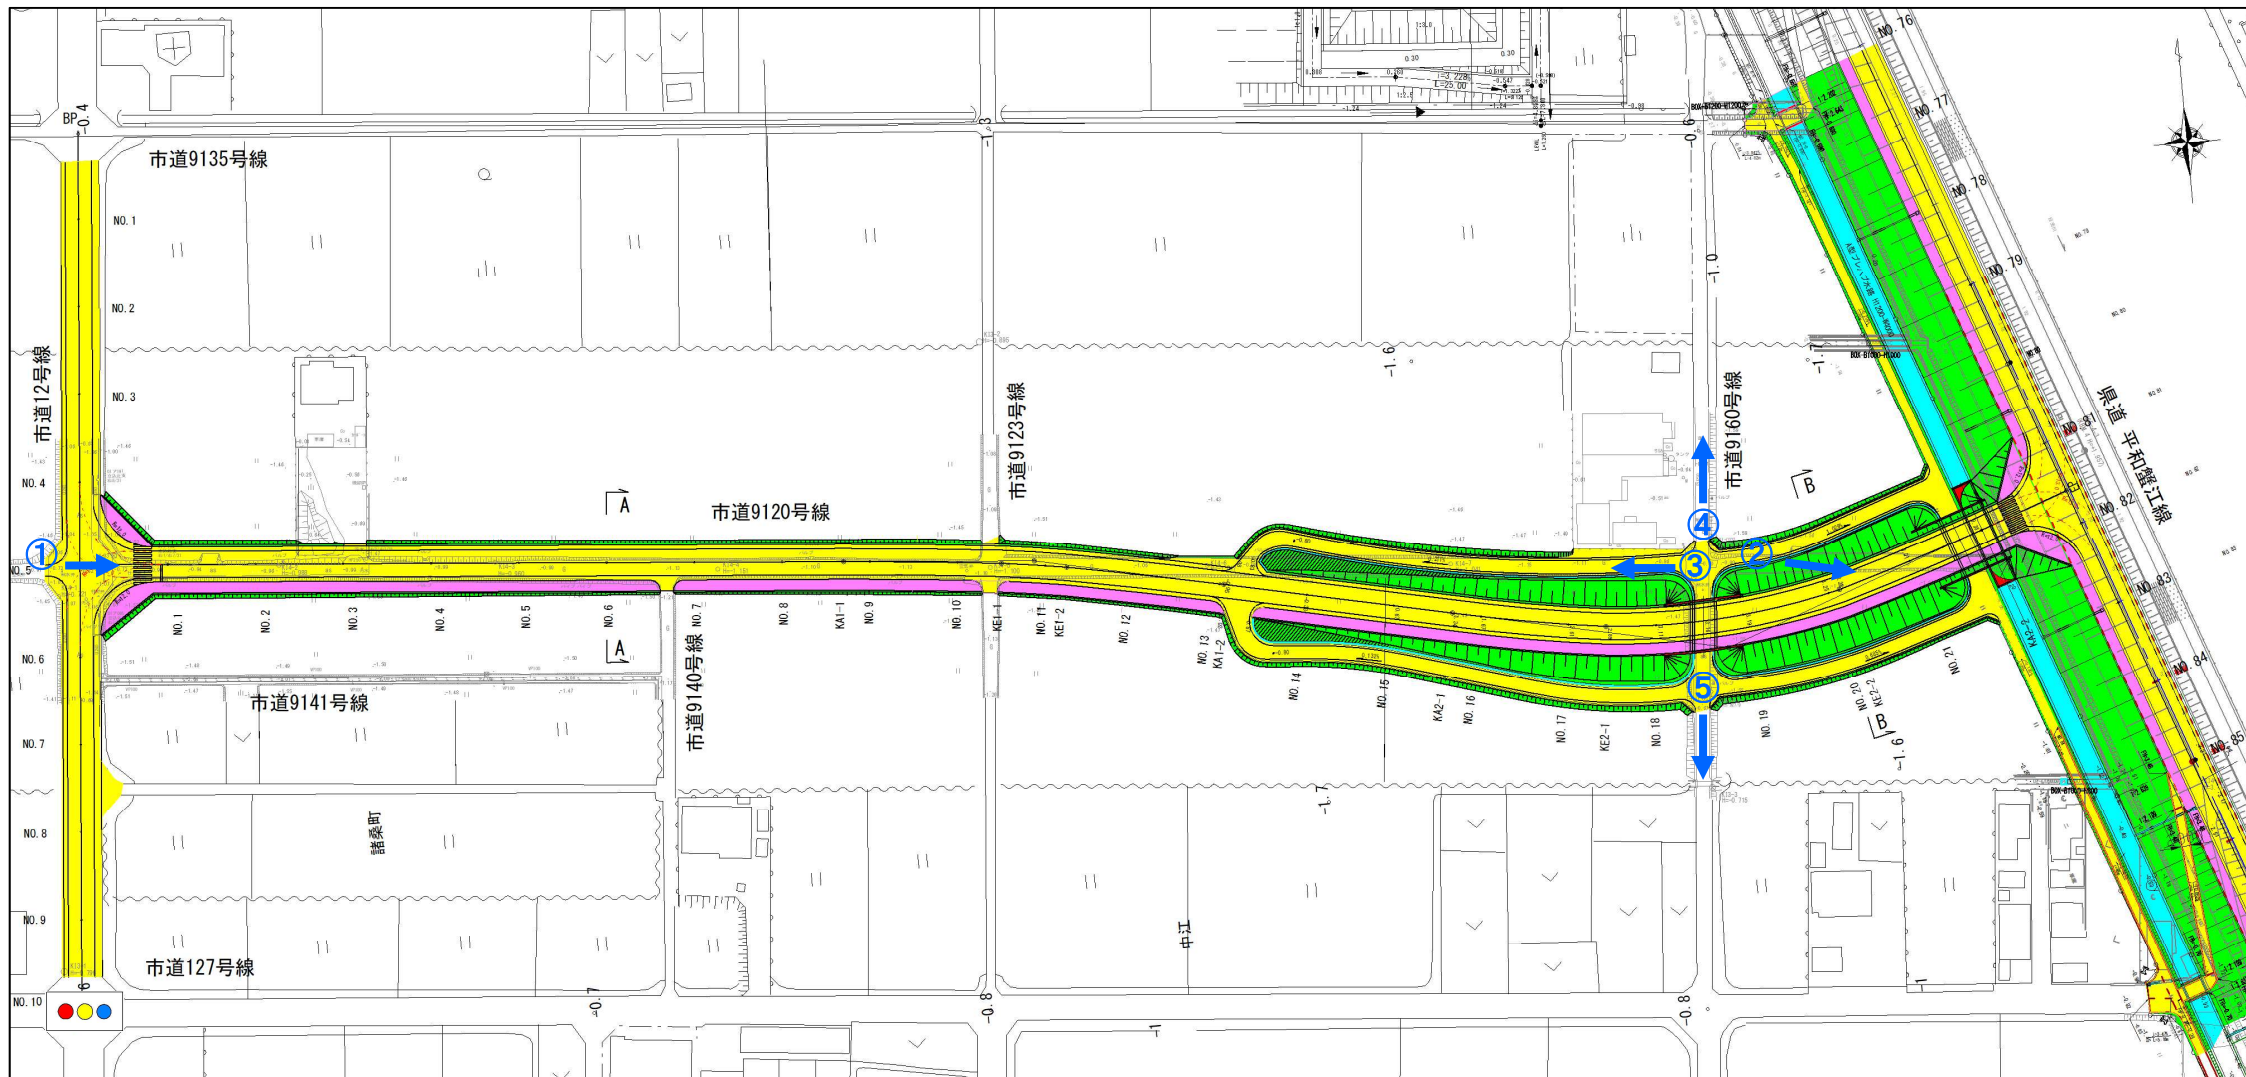

○標準横断図

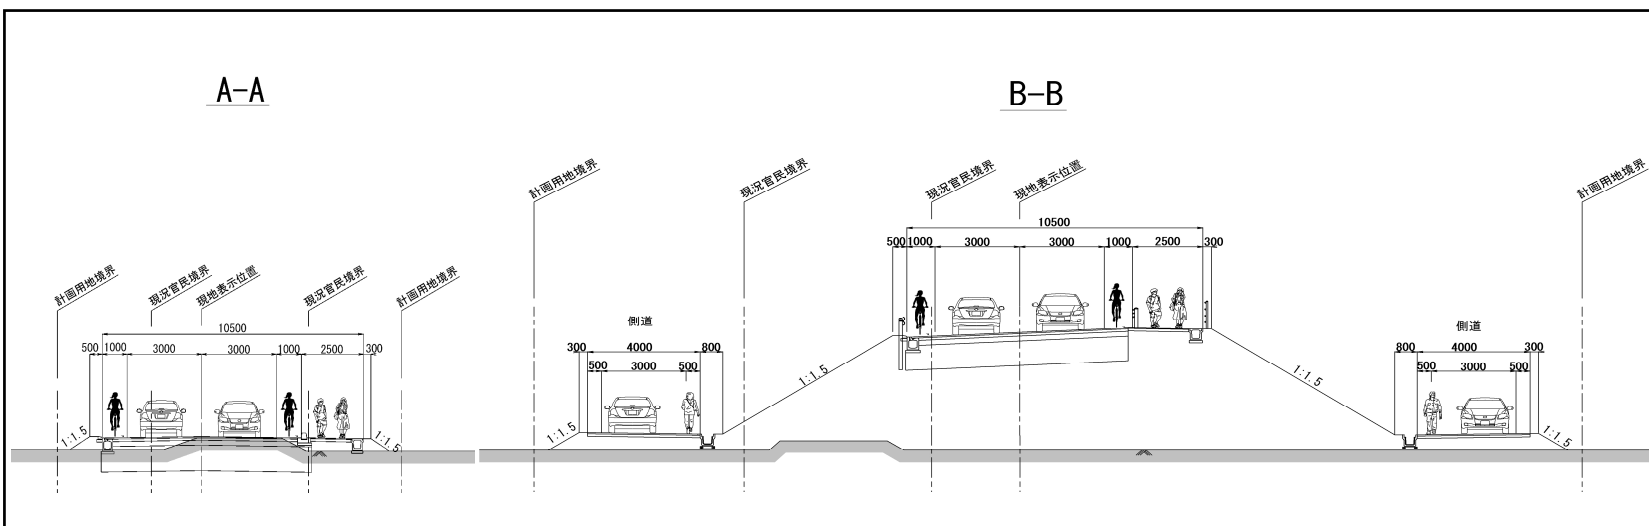

○現況写真

