


名古屋都市計画南河田工業団地地区計画 計画図

1/2,500

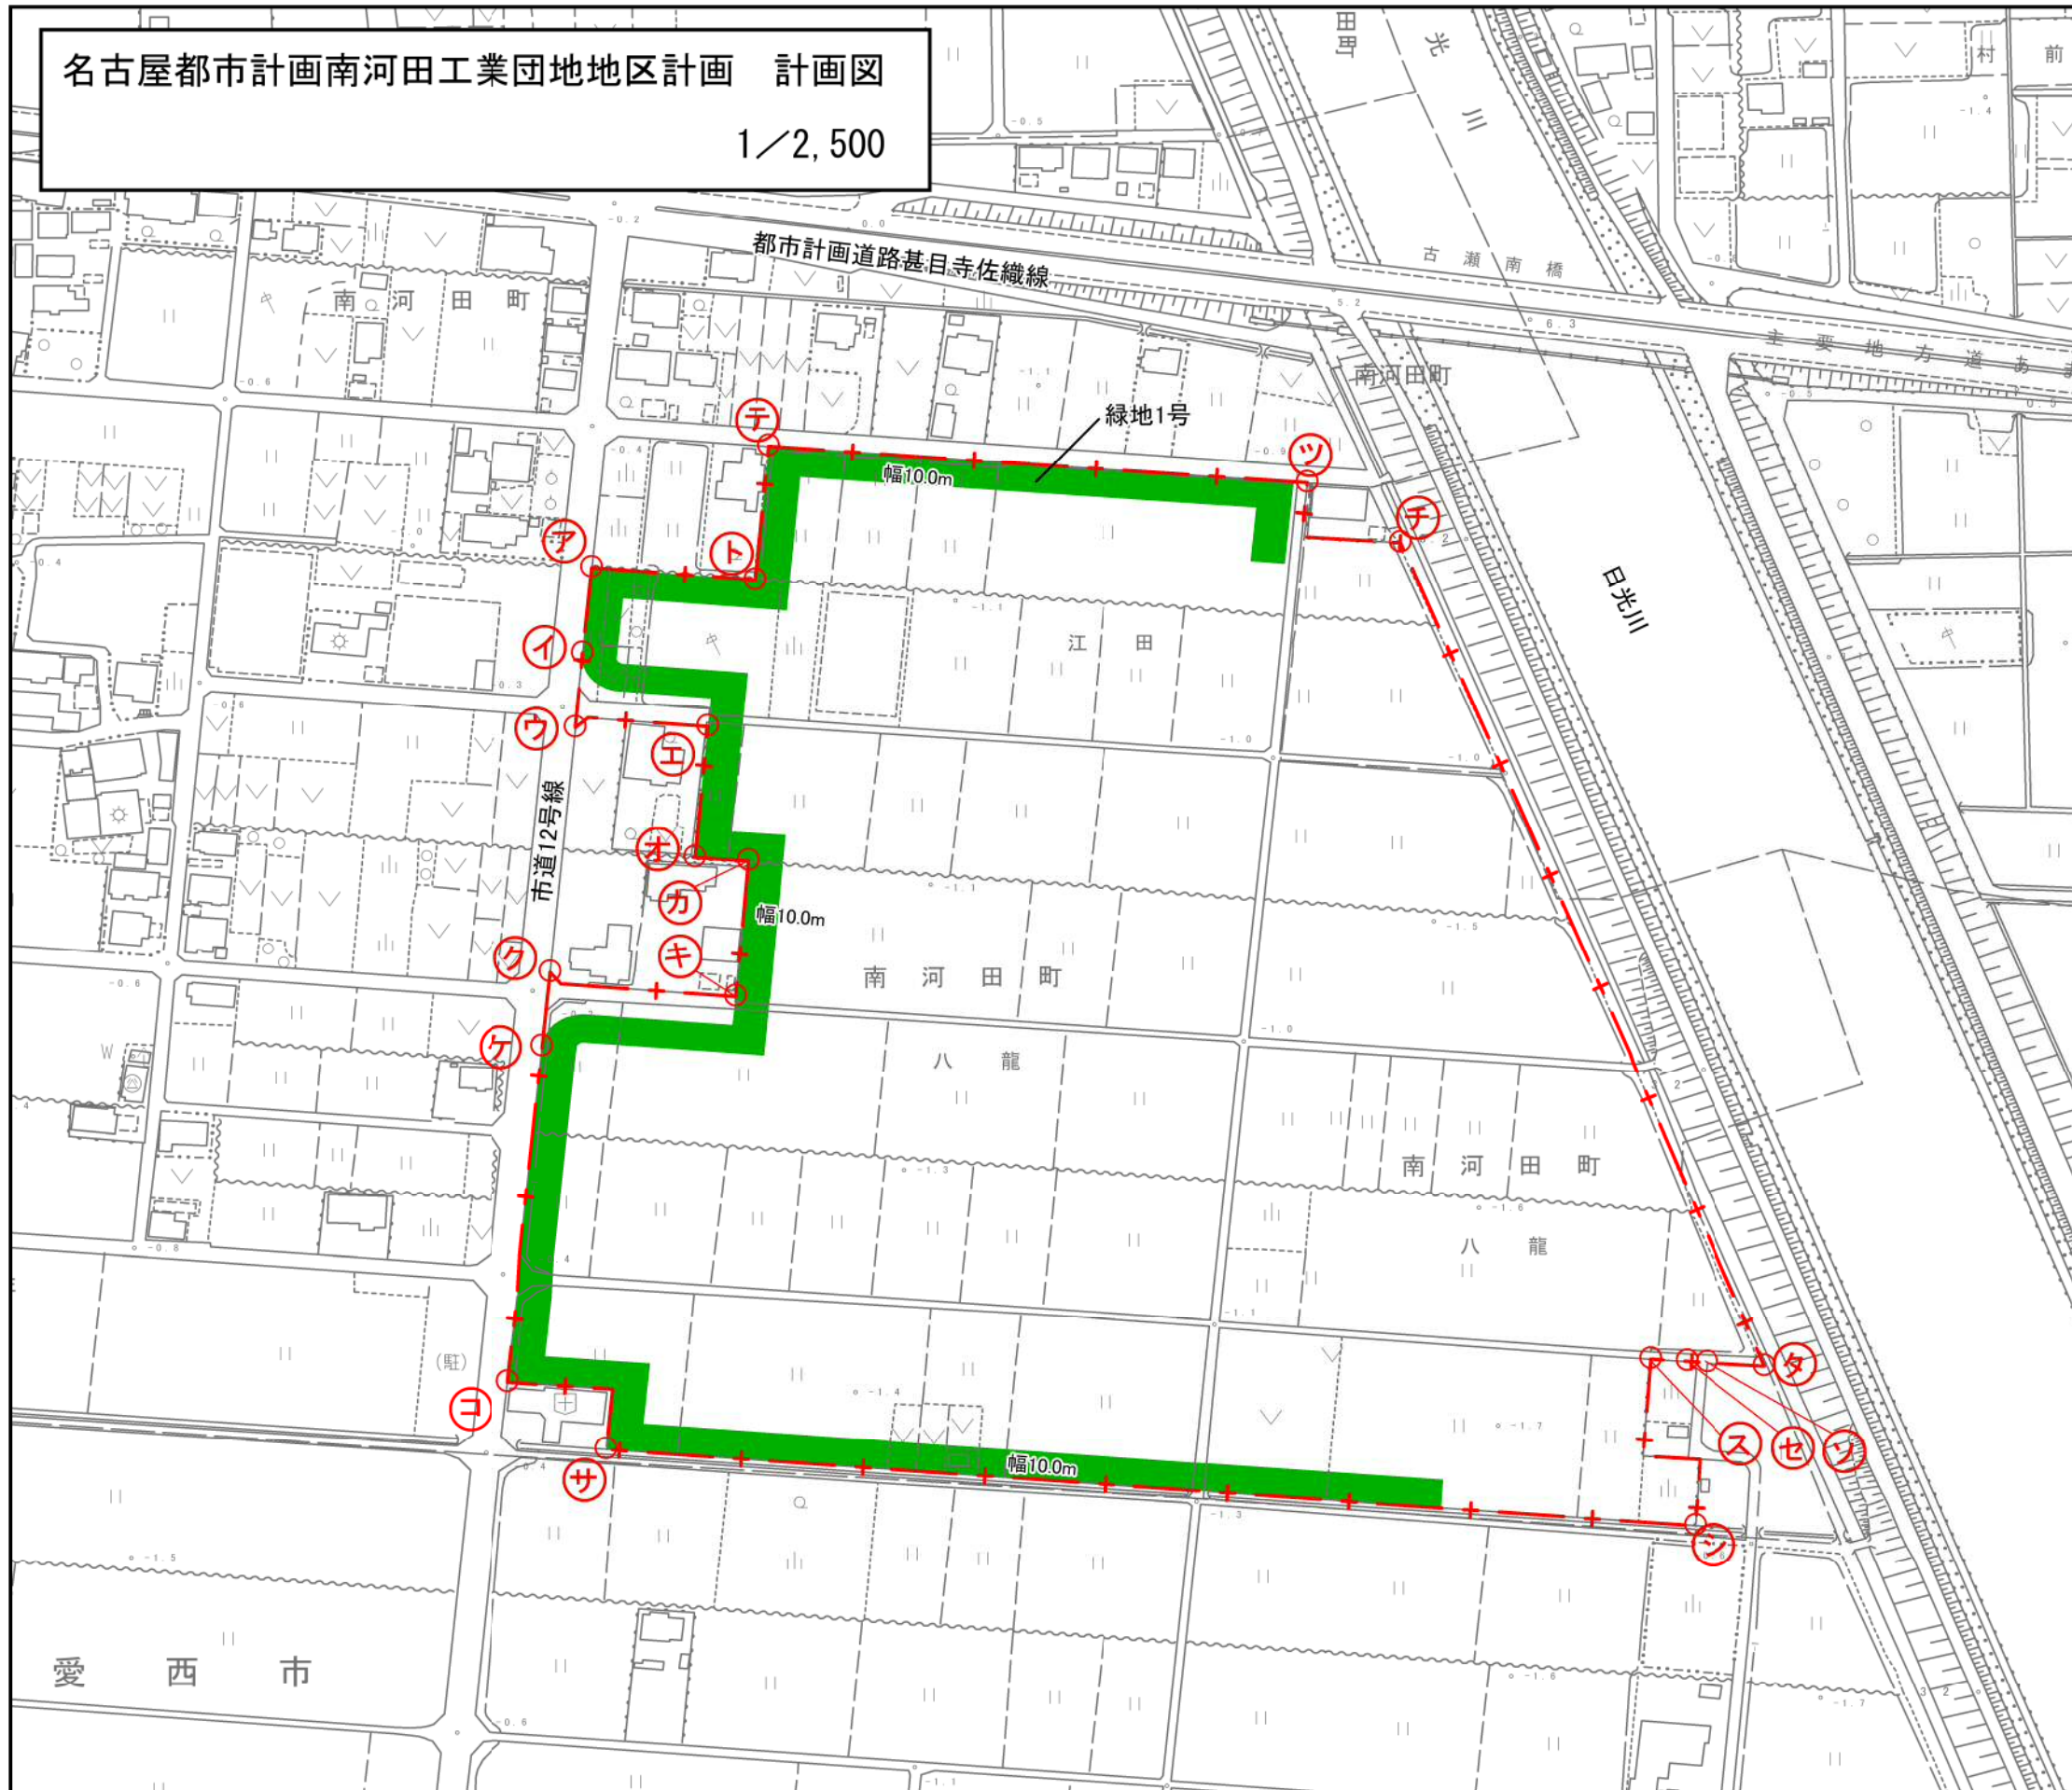

凡 例	
ア ~ イ	道路区域東側端
イ ~ ウ	アからイの見通し線
ウ ~ エ	道路区域南側端
エ ~ オ	筆界
オ ~ カ	水路区域北側端
カ ~ キ	筆界
キ ~ ク	道路区域北側端
ク ~ ケ	コからケの見通し線
ケ ~ コ	道路区域東側端
コ ~ サ	筆界
サ ~ シ	水路区域北側端
シ ~ ス	筆界
ス ~ セ	道路区域南側端
セ ~ ソ	筆界
ソ ~ タ	道路区域南側端
タ ~ チ	道路区域西側端
チ ~ ツ	筆界
ツ ~ テ	道路区域南側端
テ ~ ト	筆界
ト ~ ア	水路区域南側端

凡 例	
地区計画区域	
地区整備計画区域	
地区施設	緑 地

地区計画及び地区整備計画の区域界	
	その他の場合

