

倍横距求積表


地番 41-2							
測点	X座標	Y座標	D	M	D	倍面積	
C12	111.446	130.238			-1.222	14.450740	
A5	99.618	129.016			10.301	-13.136532	
C8	98.342	141.761			24.034	21.640596	
C9	99.243	142.750			24.960	273.497691	
C11	110.200	142.687			12.449	15.507646	
						倍面積	311.960141
						面積	155.9800702
						地積	155.98 m ²

地番 38							
測点	X座標	Y座標	D	M	D	倍面積	
A2	123.587	100.440			0.065	-1.377241	
A3	102.453	100.505			11.142	-13.057626	
A4	101.281	111.517			22.041	491.844071	
A1	123.596	111.409			10.963	-0.100284	
						倍面積	477.308920
						面積	238.6544599
						地積	238.65 m ²

地番 39.40							
測点	X座標	Y座標	D	M	D	倍面積	
A1	123.596	111.403			0.114	-2.539405	
A4	101.281	111.517			17.727	-29.480276	
A5	99.618	129.016			36.448	431.114684	
C12	111.446	130.238			38.953	483.835869	
A27	123.867	131.521			20.118	-5.447296	
						倍面積	877.483576
						面積	438.7417882
						地積	438.74 m ²

地番 41-1, 41-3							
測点	X座標	Y座標	D	M	D	倍面積	
A27	123.867	131.521			-1.283	15.935781	
C12	111.446	130.238			9.883	-12.311181	
C11	110.200	142.687			22.252	305.876034	
A24	123.946	142.608			11.087	-0.877096	
						倍面積	308.623538
						面積	154.3117687
						地積	154.31 m ²

記号	境界標
◎	コンクリート杭
⊕	プラスチック杭
⊗	金属属銀
⊙	金属プレート
⊖	木杭
Ⓝ	刻印
Ⓢ	石杭
Ⓞ	ペイント
Ⓜ	現況点
Ⓟ	計算点

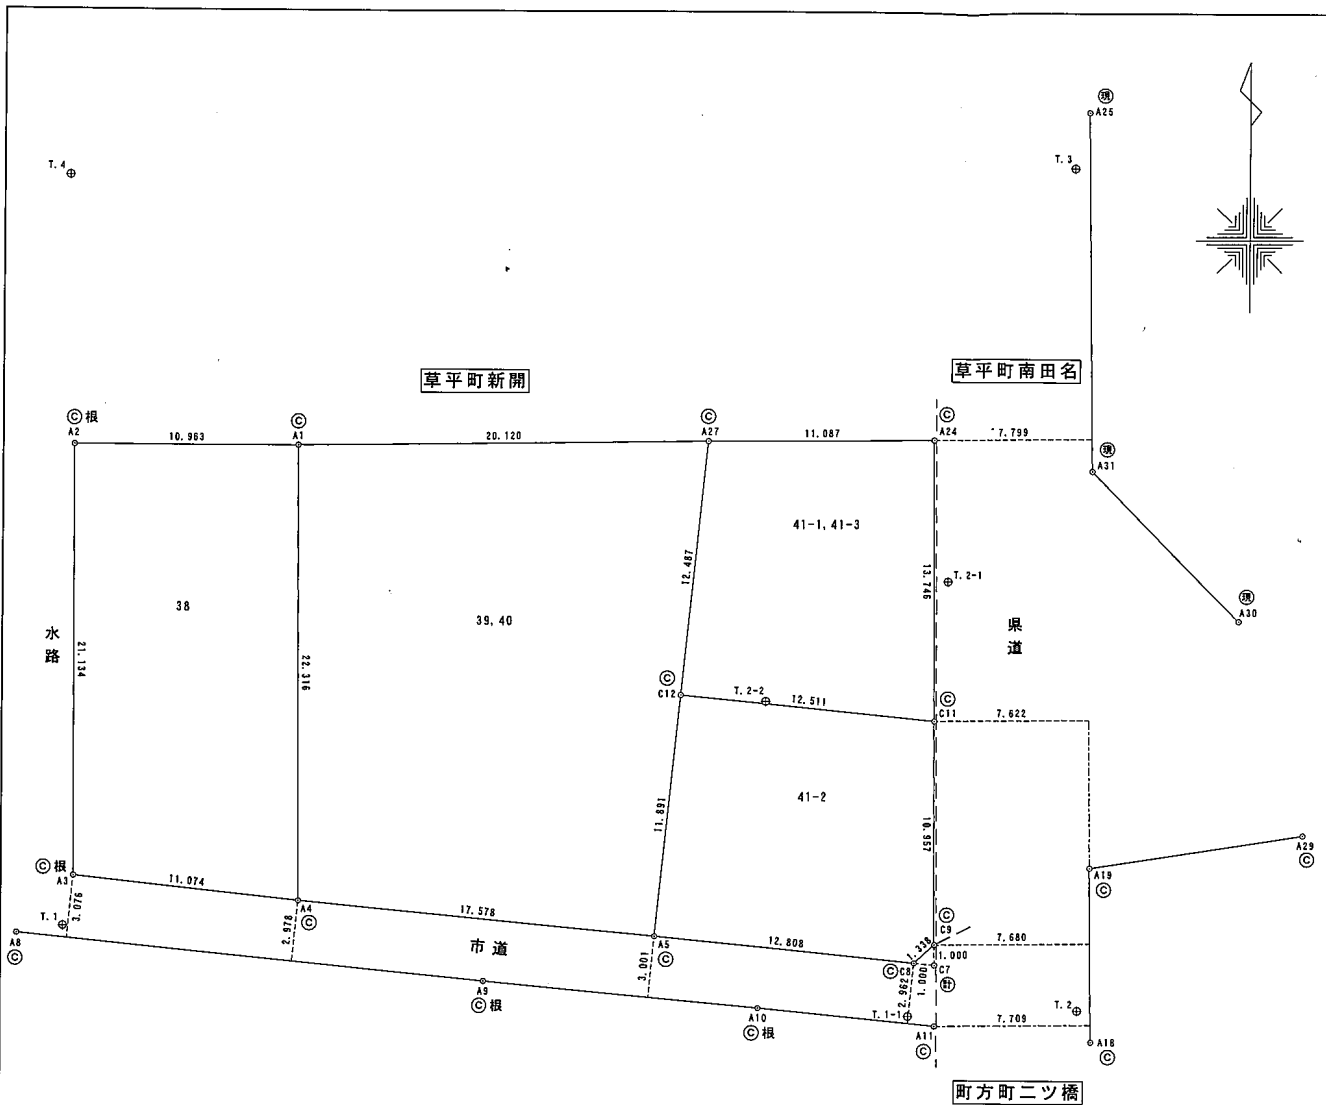

所在 愛西市草平町新開
 作成 平成24年11月23日

図面名称 縮尺
 現況実測図 1/250