


# 愛西市花はす公園 総括図 1/5

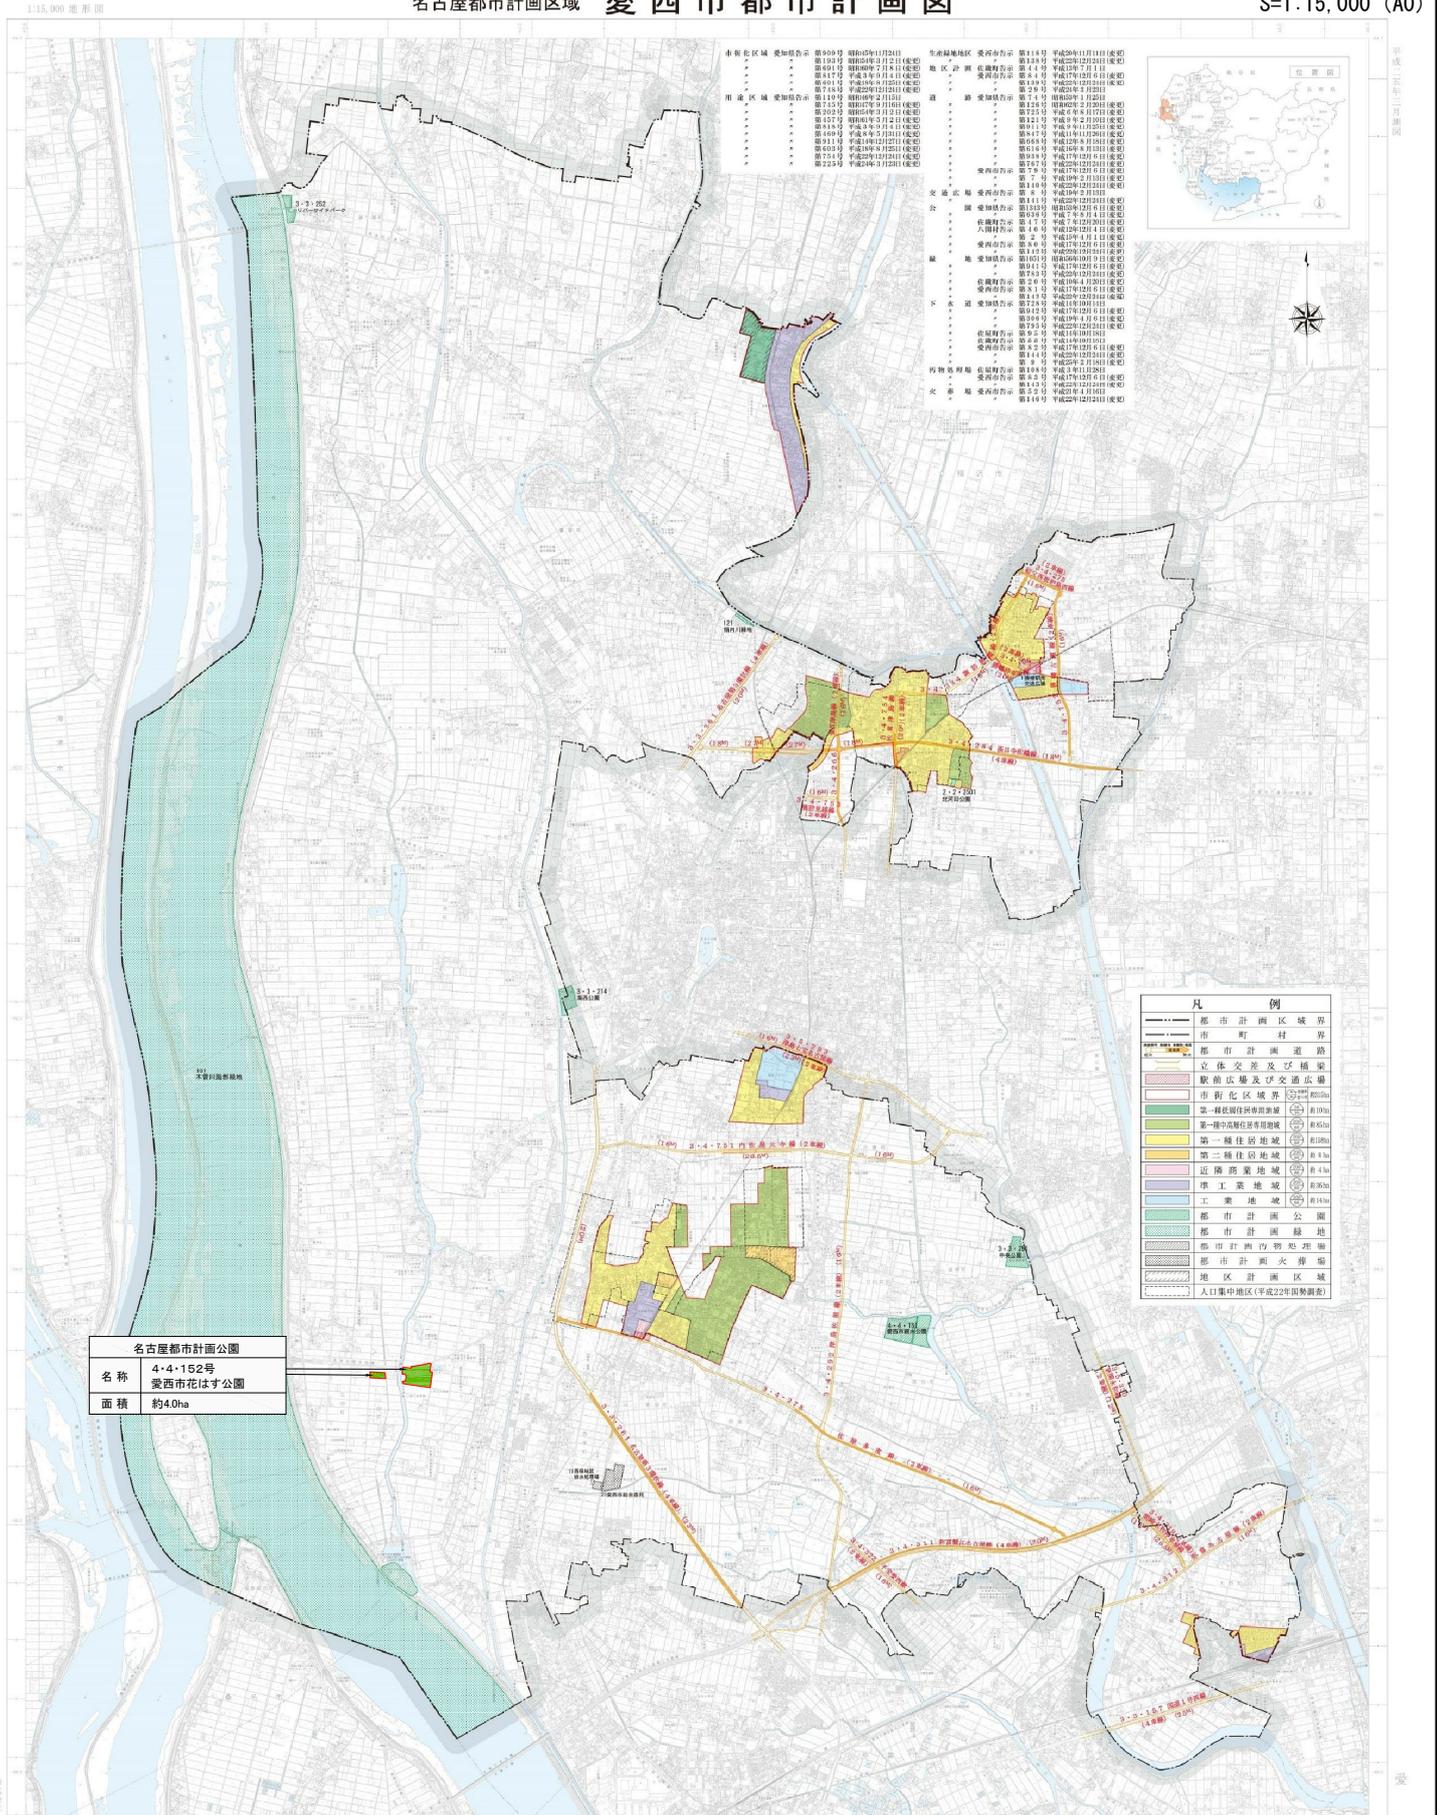

名古屋都市計画区域 愛西市都市計画図

S=1:15,000 (A0)



名古屋都市計画公園  
 名称 4・4・152号  
 愛西市花はす公園  
 面積 約4.0ha

凡例

- 都市計画区域境界
- 市町村界
- 都市計画道路
- 立体交差及交通機
- 駅前広場及交通広場
- 市街化区域界
- 第一種居住用途地
- 第二種居住用途地
- 近隣商業地
- 準工業地
- 工業地
- 都市計画公園
- 都市計画緑地
- 都市計画物産地
- 都市計画火葬場
- 地区計画区域
- 人口集中地区(平成22年度調査)

種別	名称		位置	面積	備考
	番号	公園名			
地区公園	4・4・152	愛西市花はす公園	愛西市森川町 村中、井桁西	約4.0ha	