


令和8年度 供用開始区域(佐屋第16-1処理分区) S=1 : 5,000

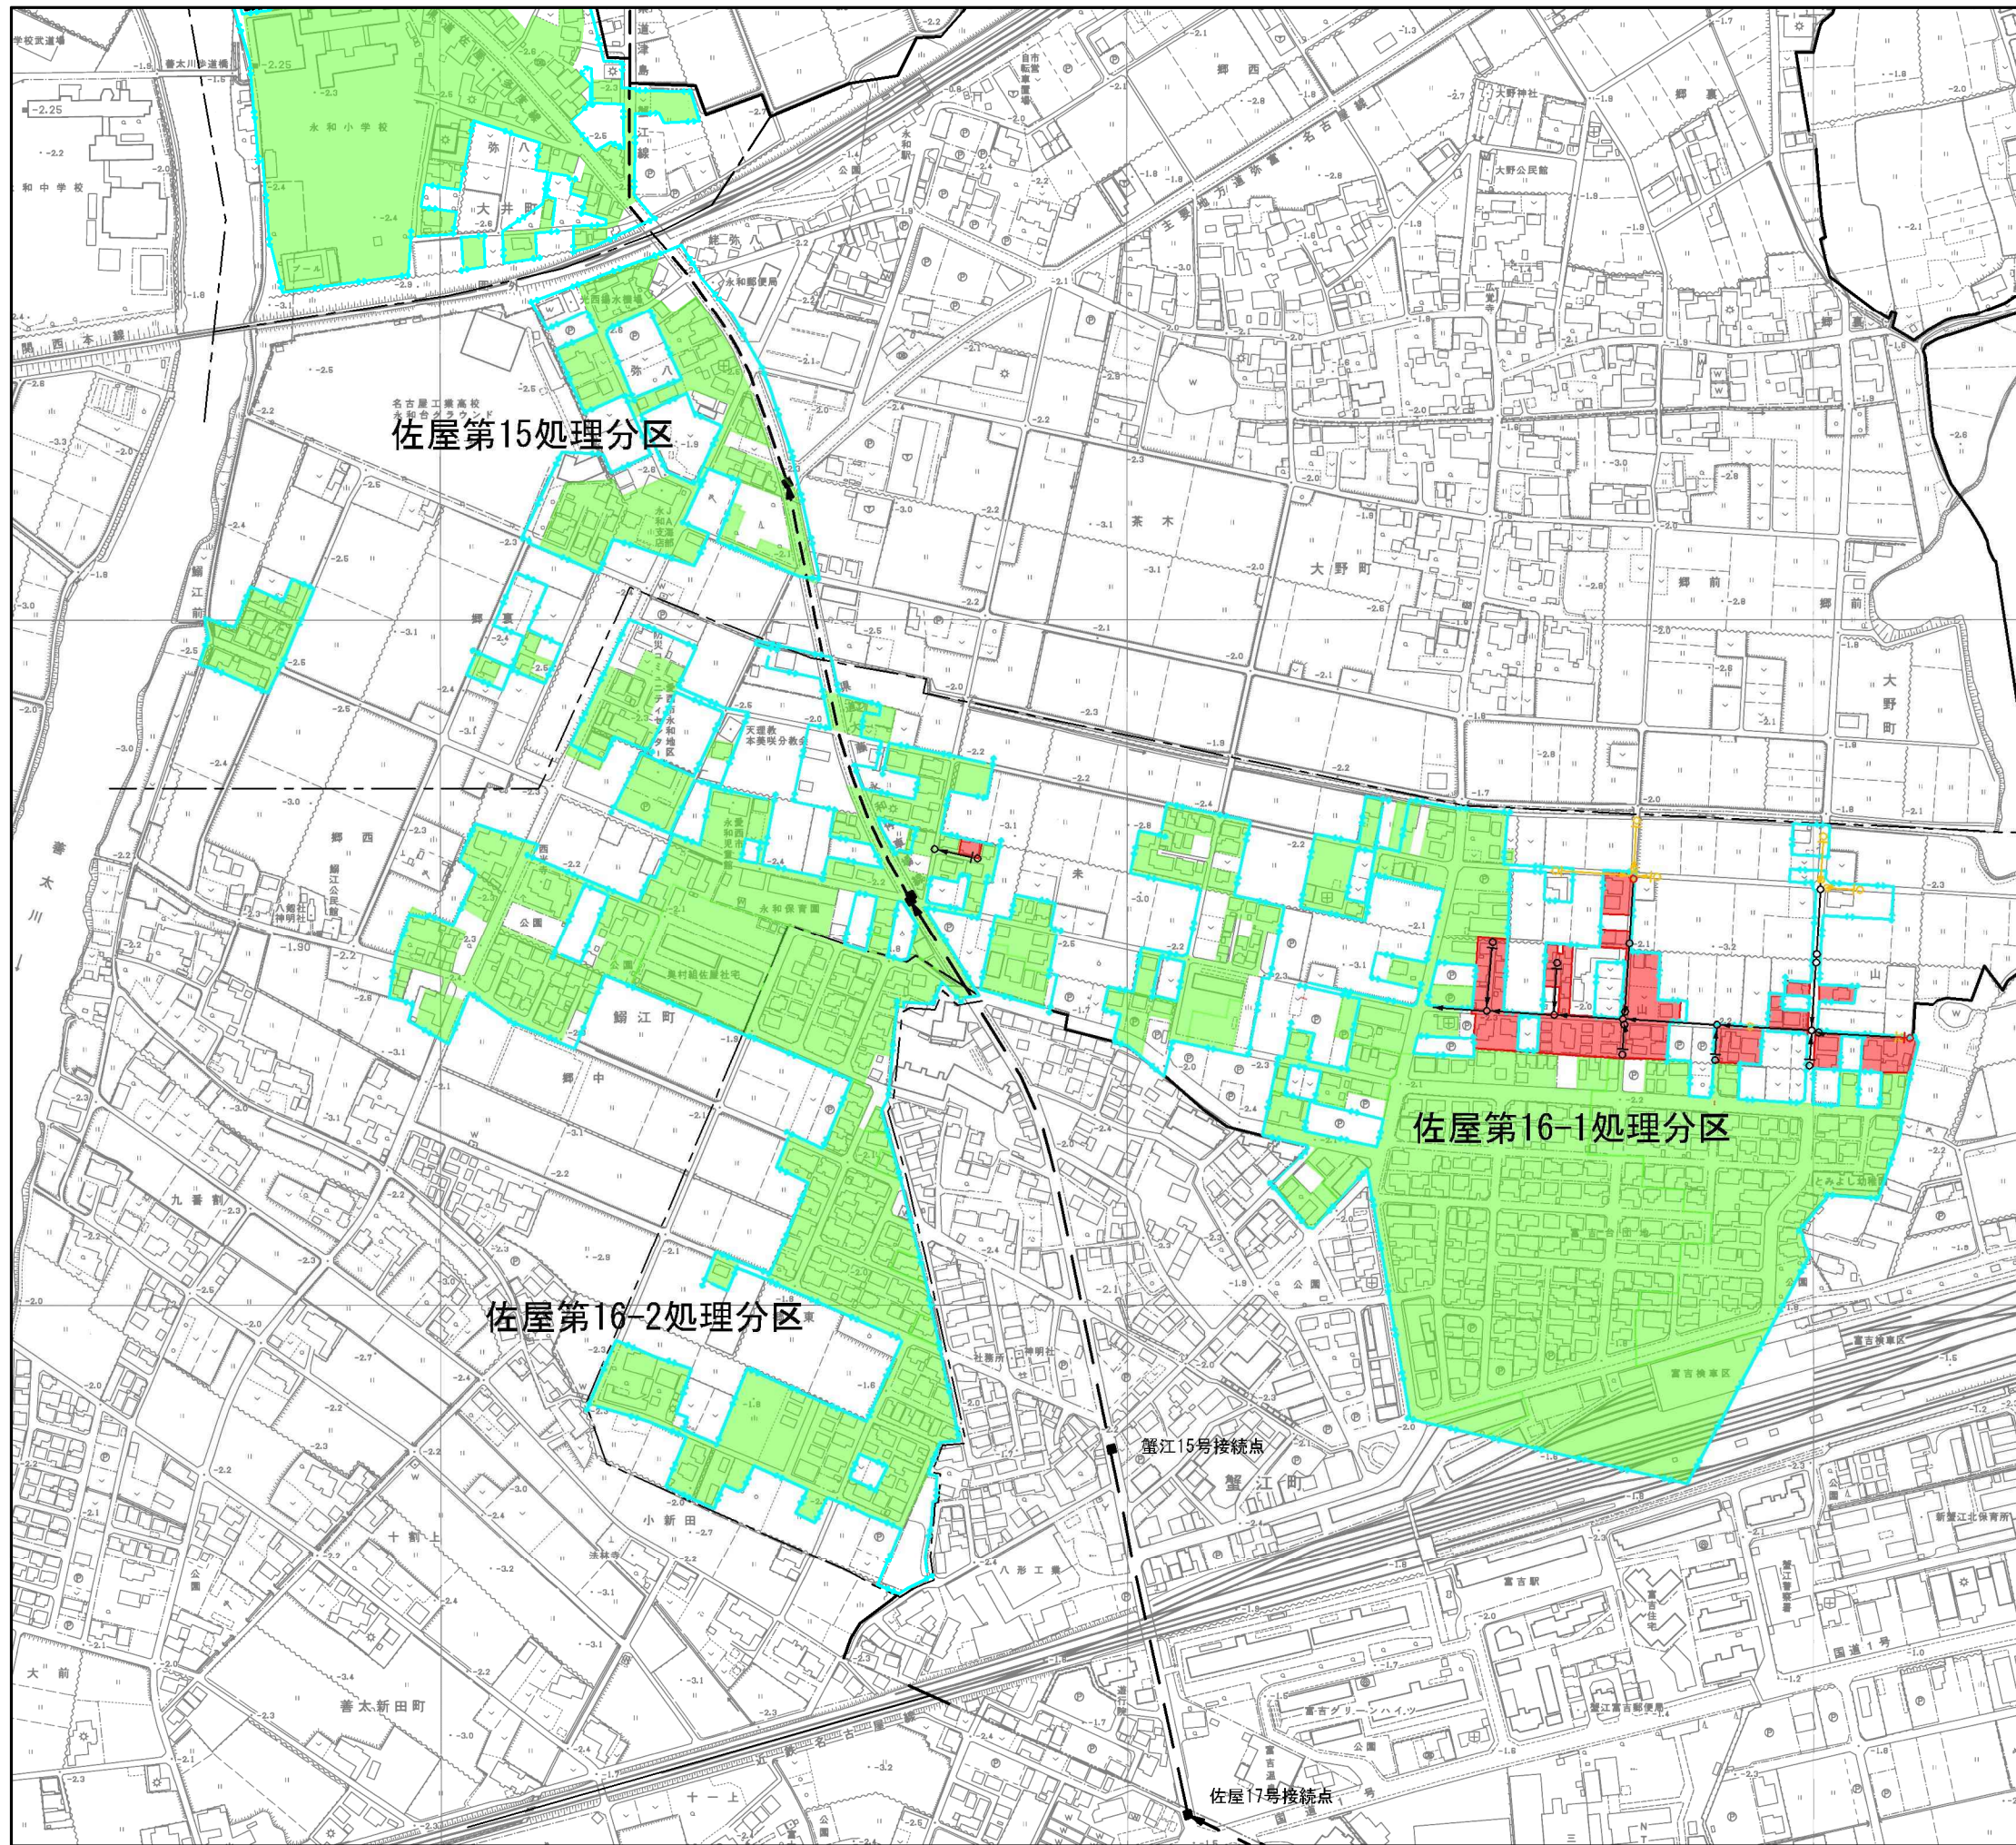

凡 例	
	既供用開始区域
	今回供用開始区域(令和8年度)
	下水道計画区域
	下水道流域幹線
	市境