


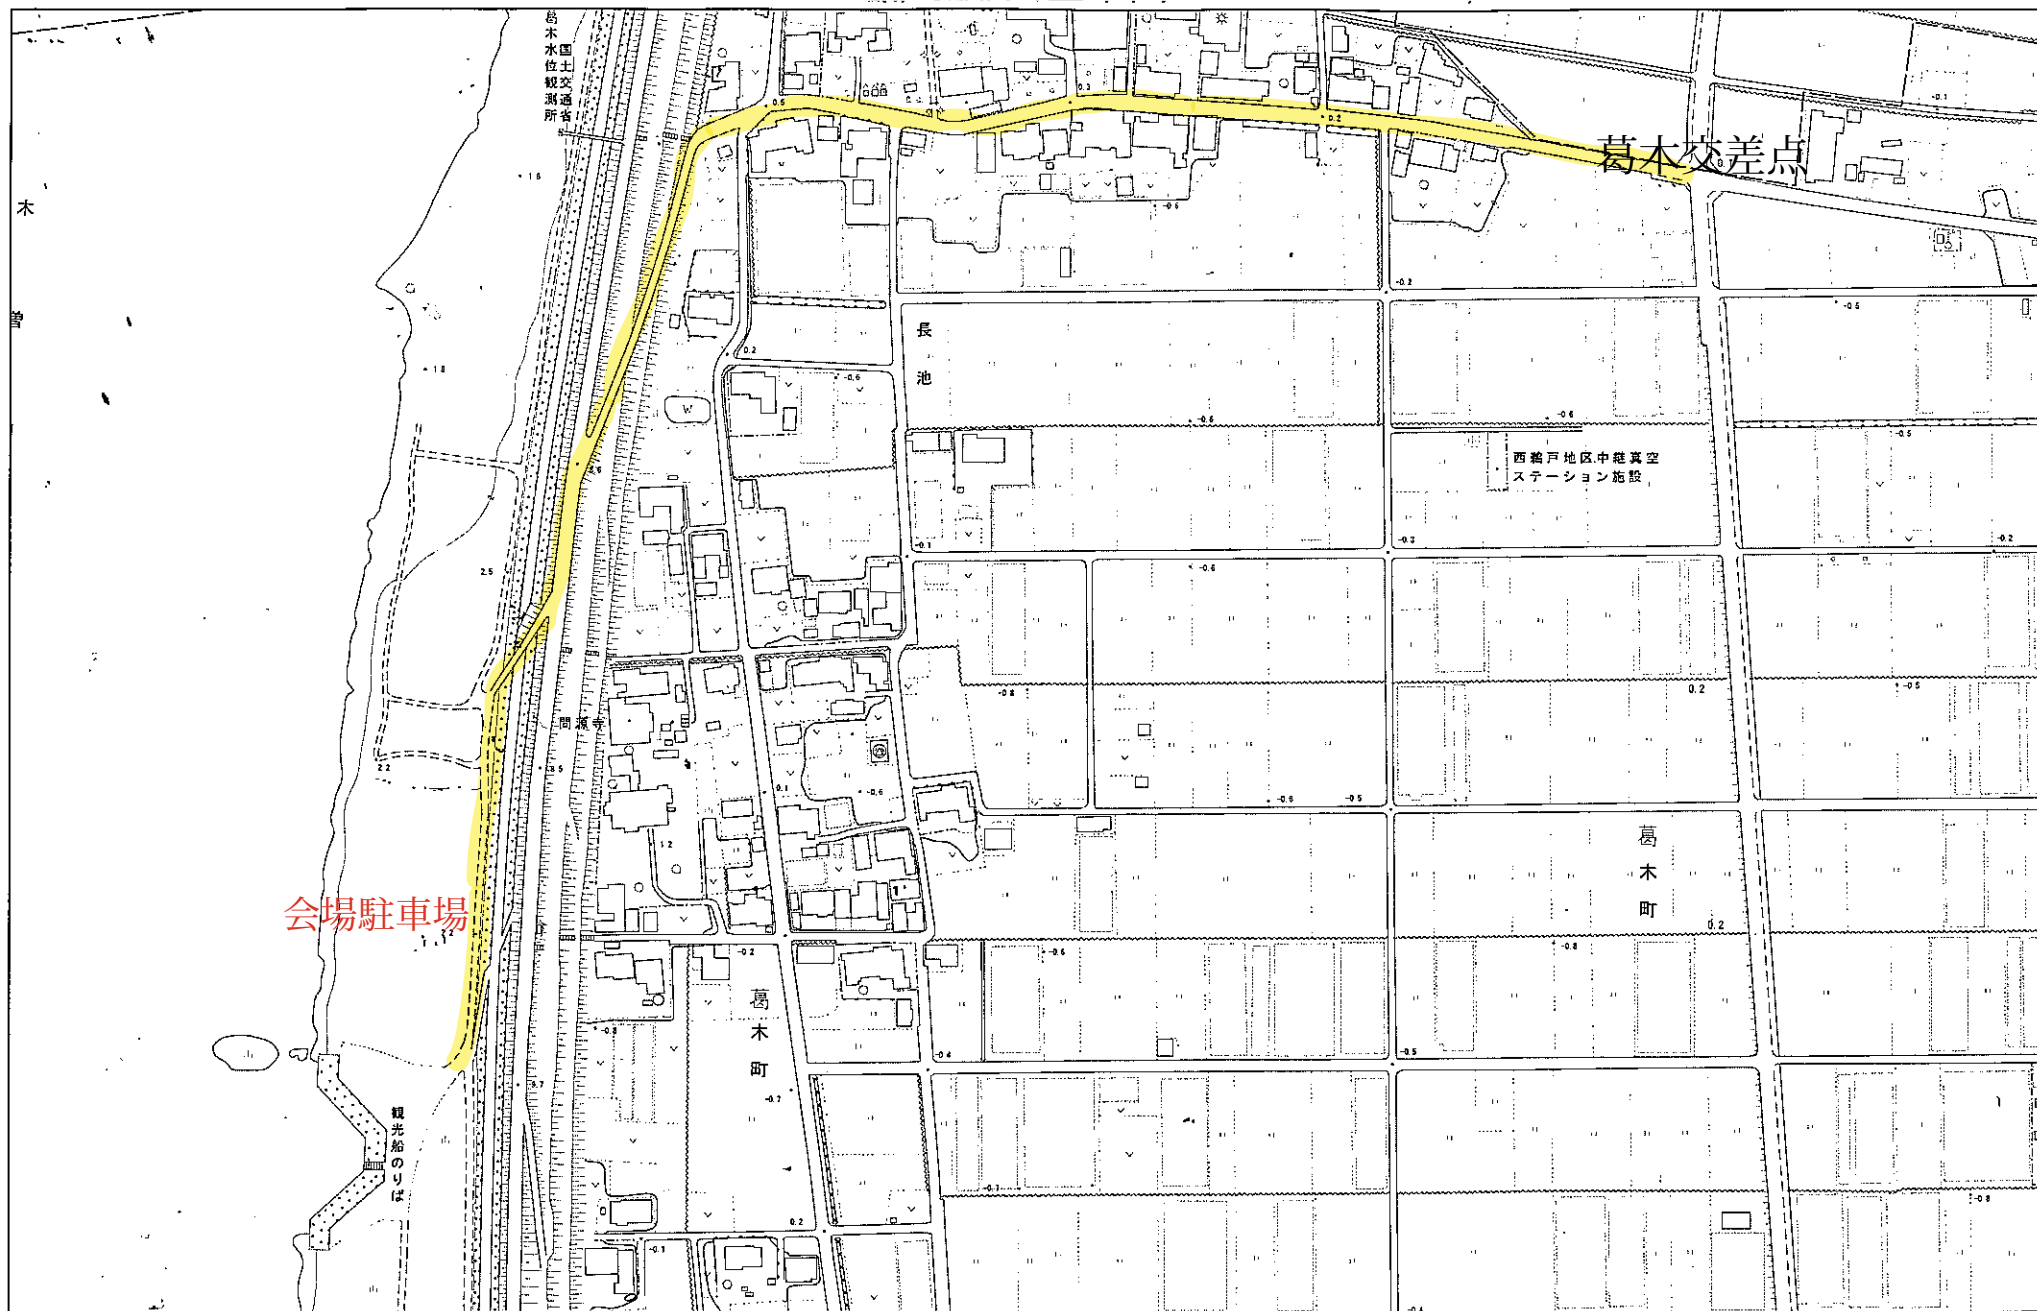

1/2,500

0m 50m 100m 150m 200m

この図面の表示は概ねの位置を記したものですので、
お調べの土地が区分線付近の場合は、都市計画課の
窓口で必ずご確認ください。

出力: 令和8年9月25日
愛西市