


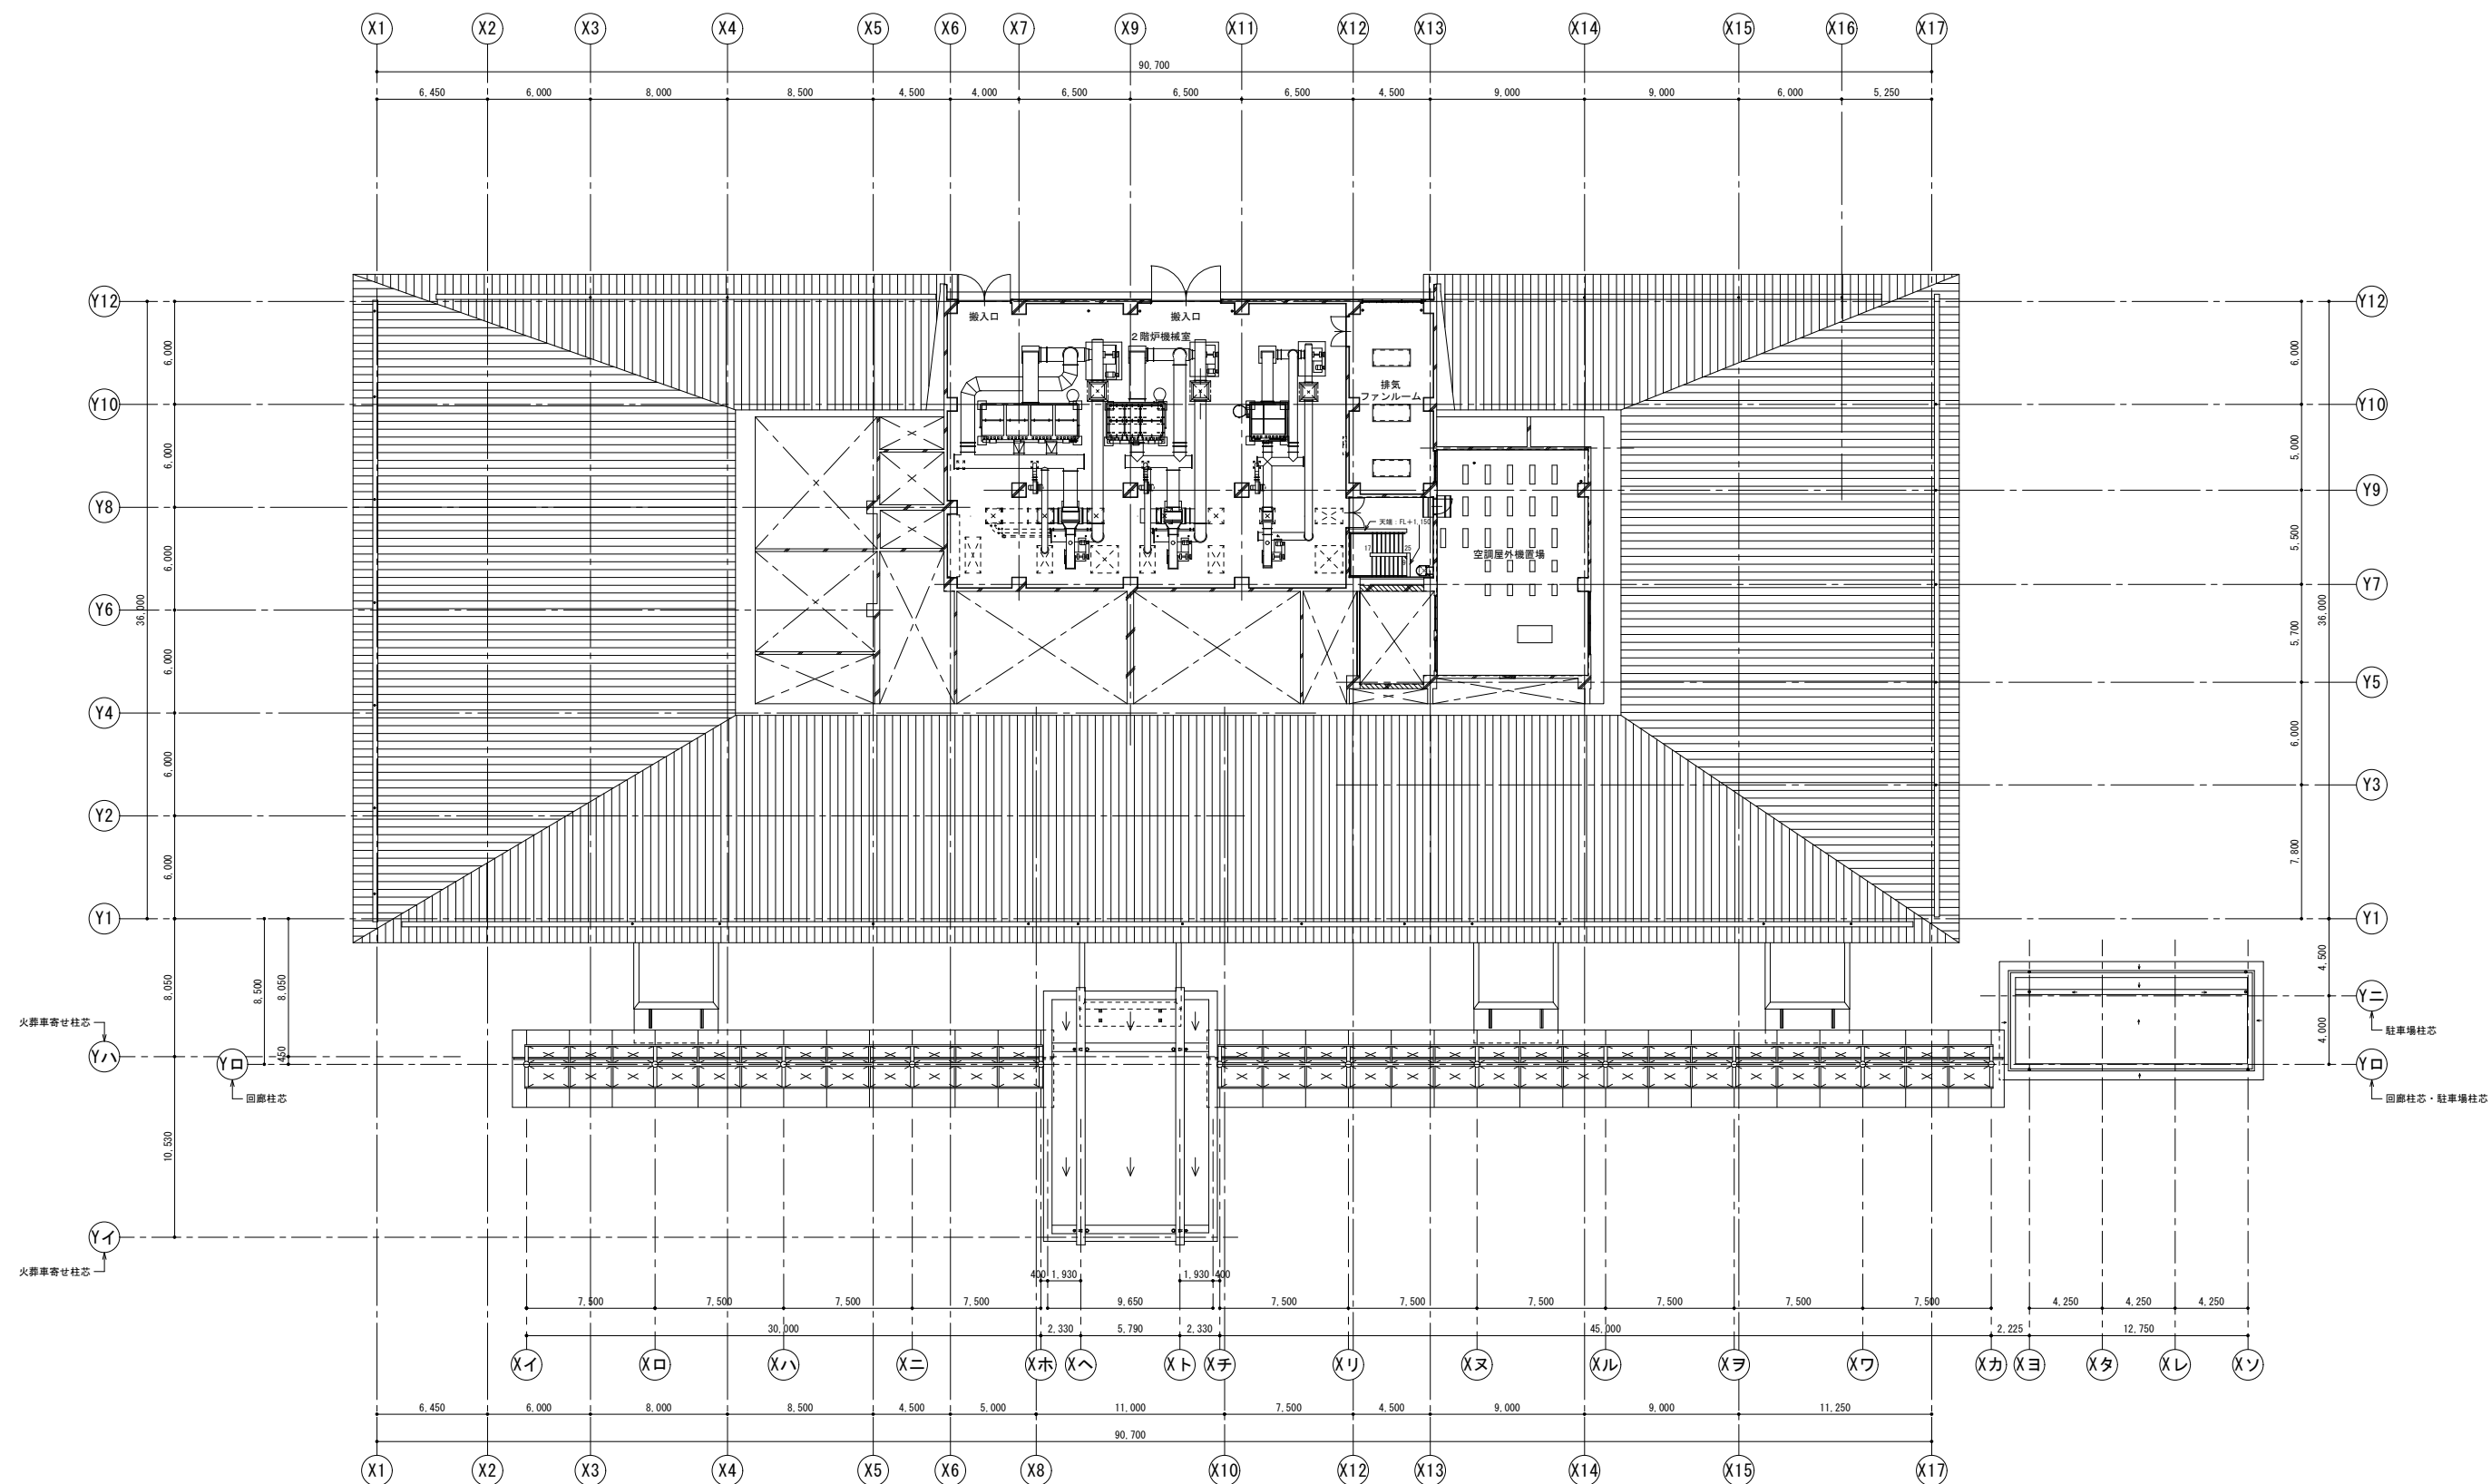

2階 平面図