


## 佐屋駅周辺整備勉強会

## 1. 佐屋駅の概要

## (1) 乗降客数

令和元年度の乗降客数は 4,374 人/日と過去 5 年で最多となっているが、新型コロナウイルスの流行により令和 2 年度は令和元年度の約 80%の乗降客数となっている。

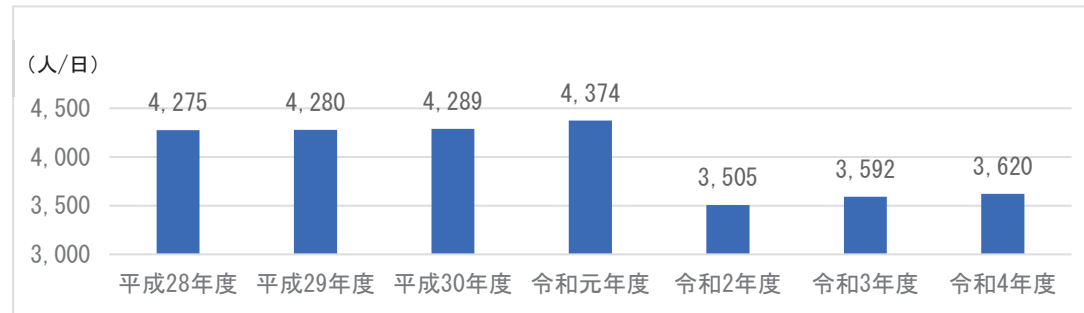

出典：愛西市の統計(令和 4 年度刊)

## (2) 佐屋駅周辺道路

## 1) 名鉄西側


駅前広場へのアクセスは、県道佐屋多度線が主となっており、北側から車両でアクセスできる道路がない。また、県道佐屋多度線以外の周辺道路は狭隘道路となっている。

## 2) 名鉄東側

駅前広場へのアクセス道路の一部が都市計画決定区域内に含まれている。また、北側からも駅前広場へアクセスが可能となっている。

## (3) 佐屋駅周辺駐車場等

駅周辺には月極駐車場や時間貸駐車場などが多く存在する。また、軌道敷の西側及び東側には市営駐輪場が整備されており、多くの方が利用している。

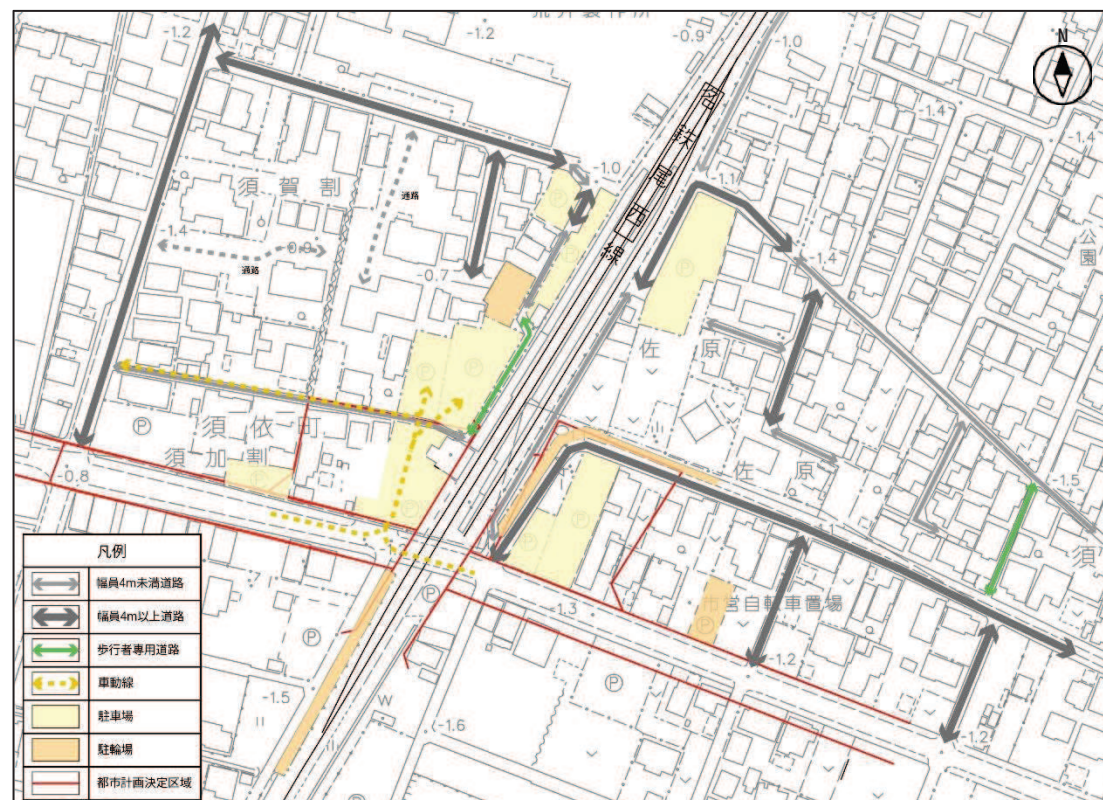

## 2. 基本方針

交通利便性が高く、安全なまちづくり


## 3. 主な整備内容

巡回バス及び一般送迎者の乗降場を備えた駅前ロータリー、歩行者用通路等を整備するほか、県道以外の駅前広場へのアクセス道路を整備する。

## 4. 期待できる効果


- 歩行者用通路等の整備により、駅利用者の安全性が確保される。
- 駅前広場の整備により、朝晩の通勤・通学時の交通混雑が解消される。
- 県道以外のアクセス道路の整備により、駅利用者の利便性が向上する。

## 【 今後の整備スケジュール(案) 】

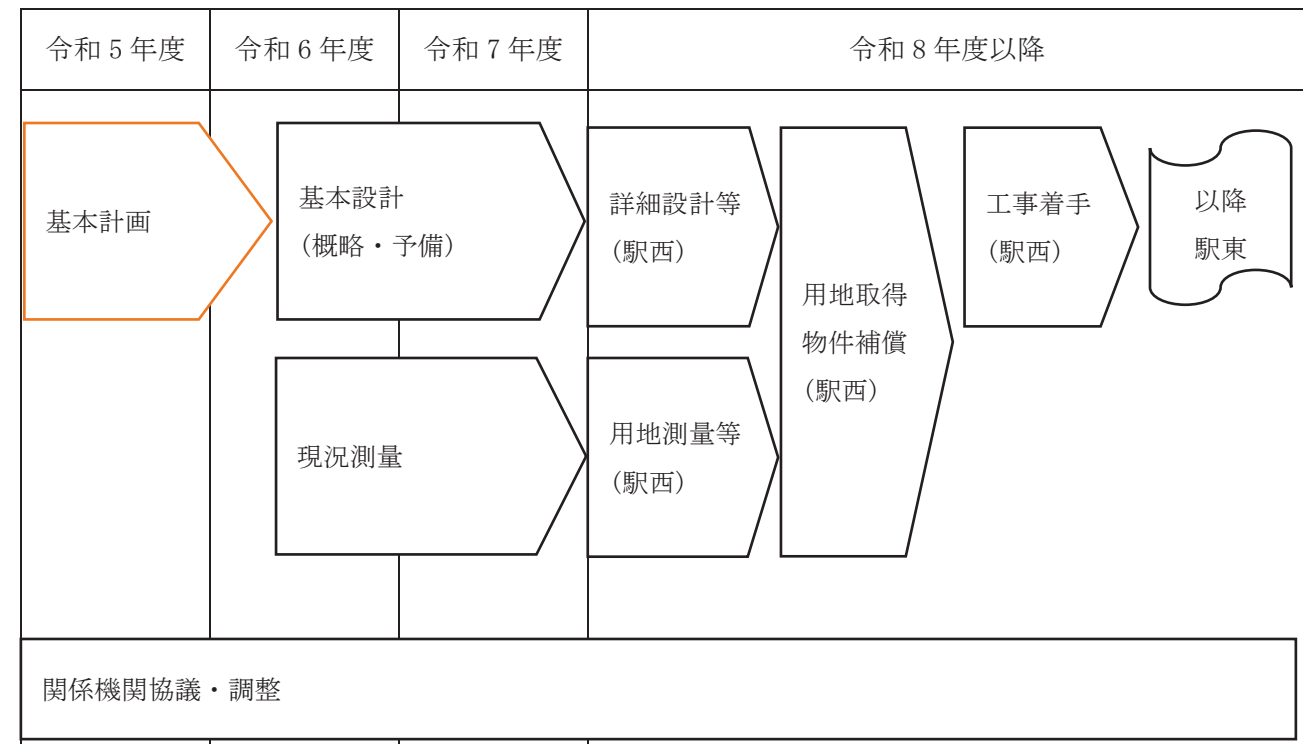

※今後の関係機関等との協議・調整により変更になる場合があります。

# 計画平面図(案) 1/1000 (佐屋駅周辺整備事業)

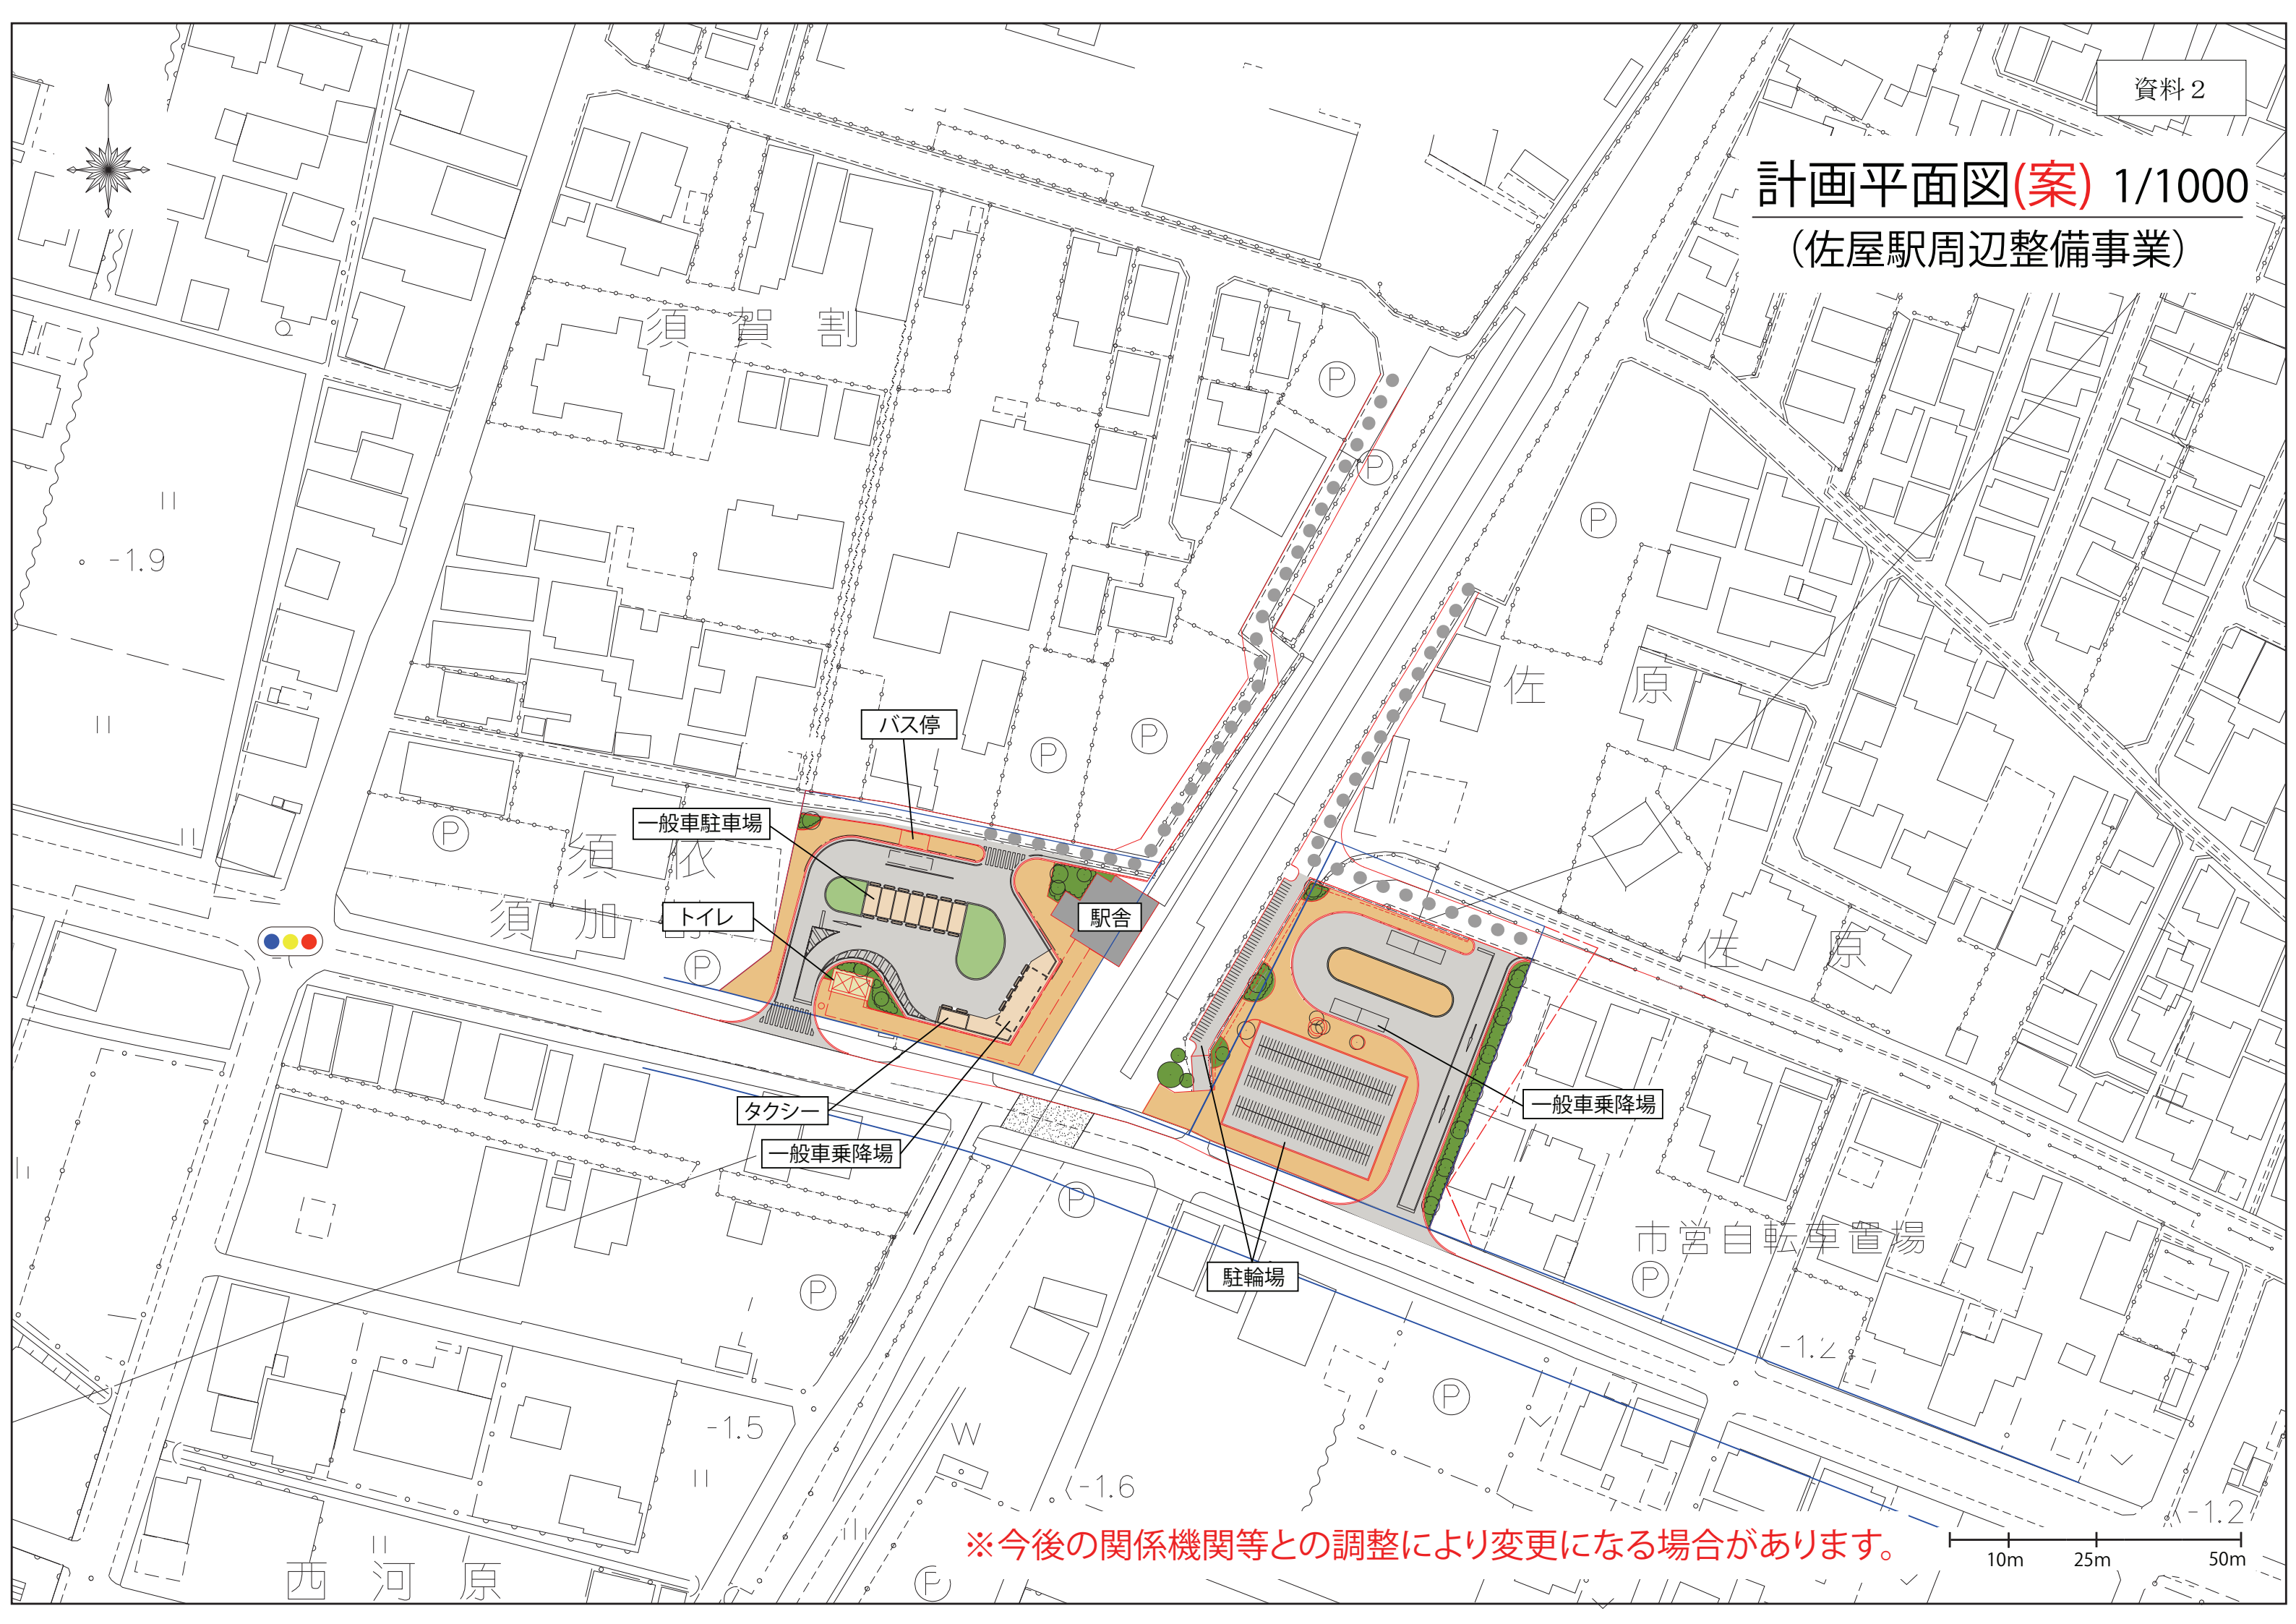

※今後の関係機関等との調整により変更になる場合があります。

