


名古屋都市計画 西條工業団地地区計画 計画図
S=1:2,500

変更後

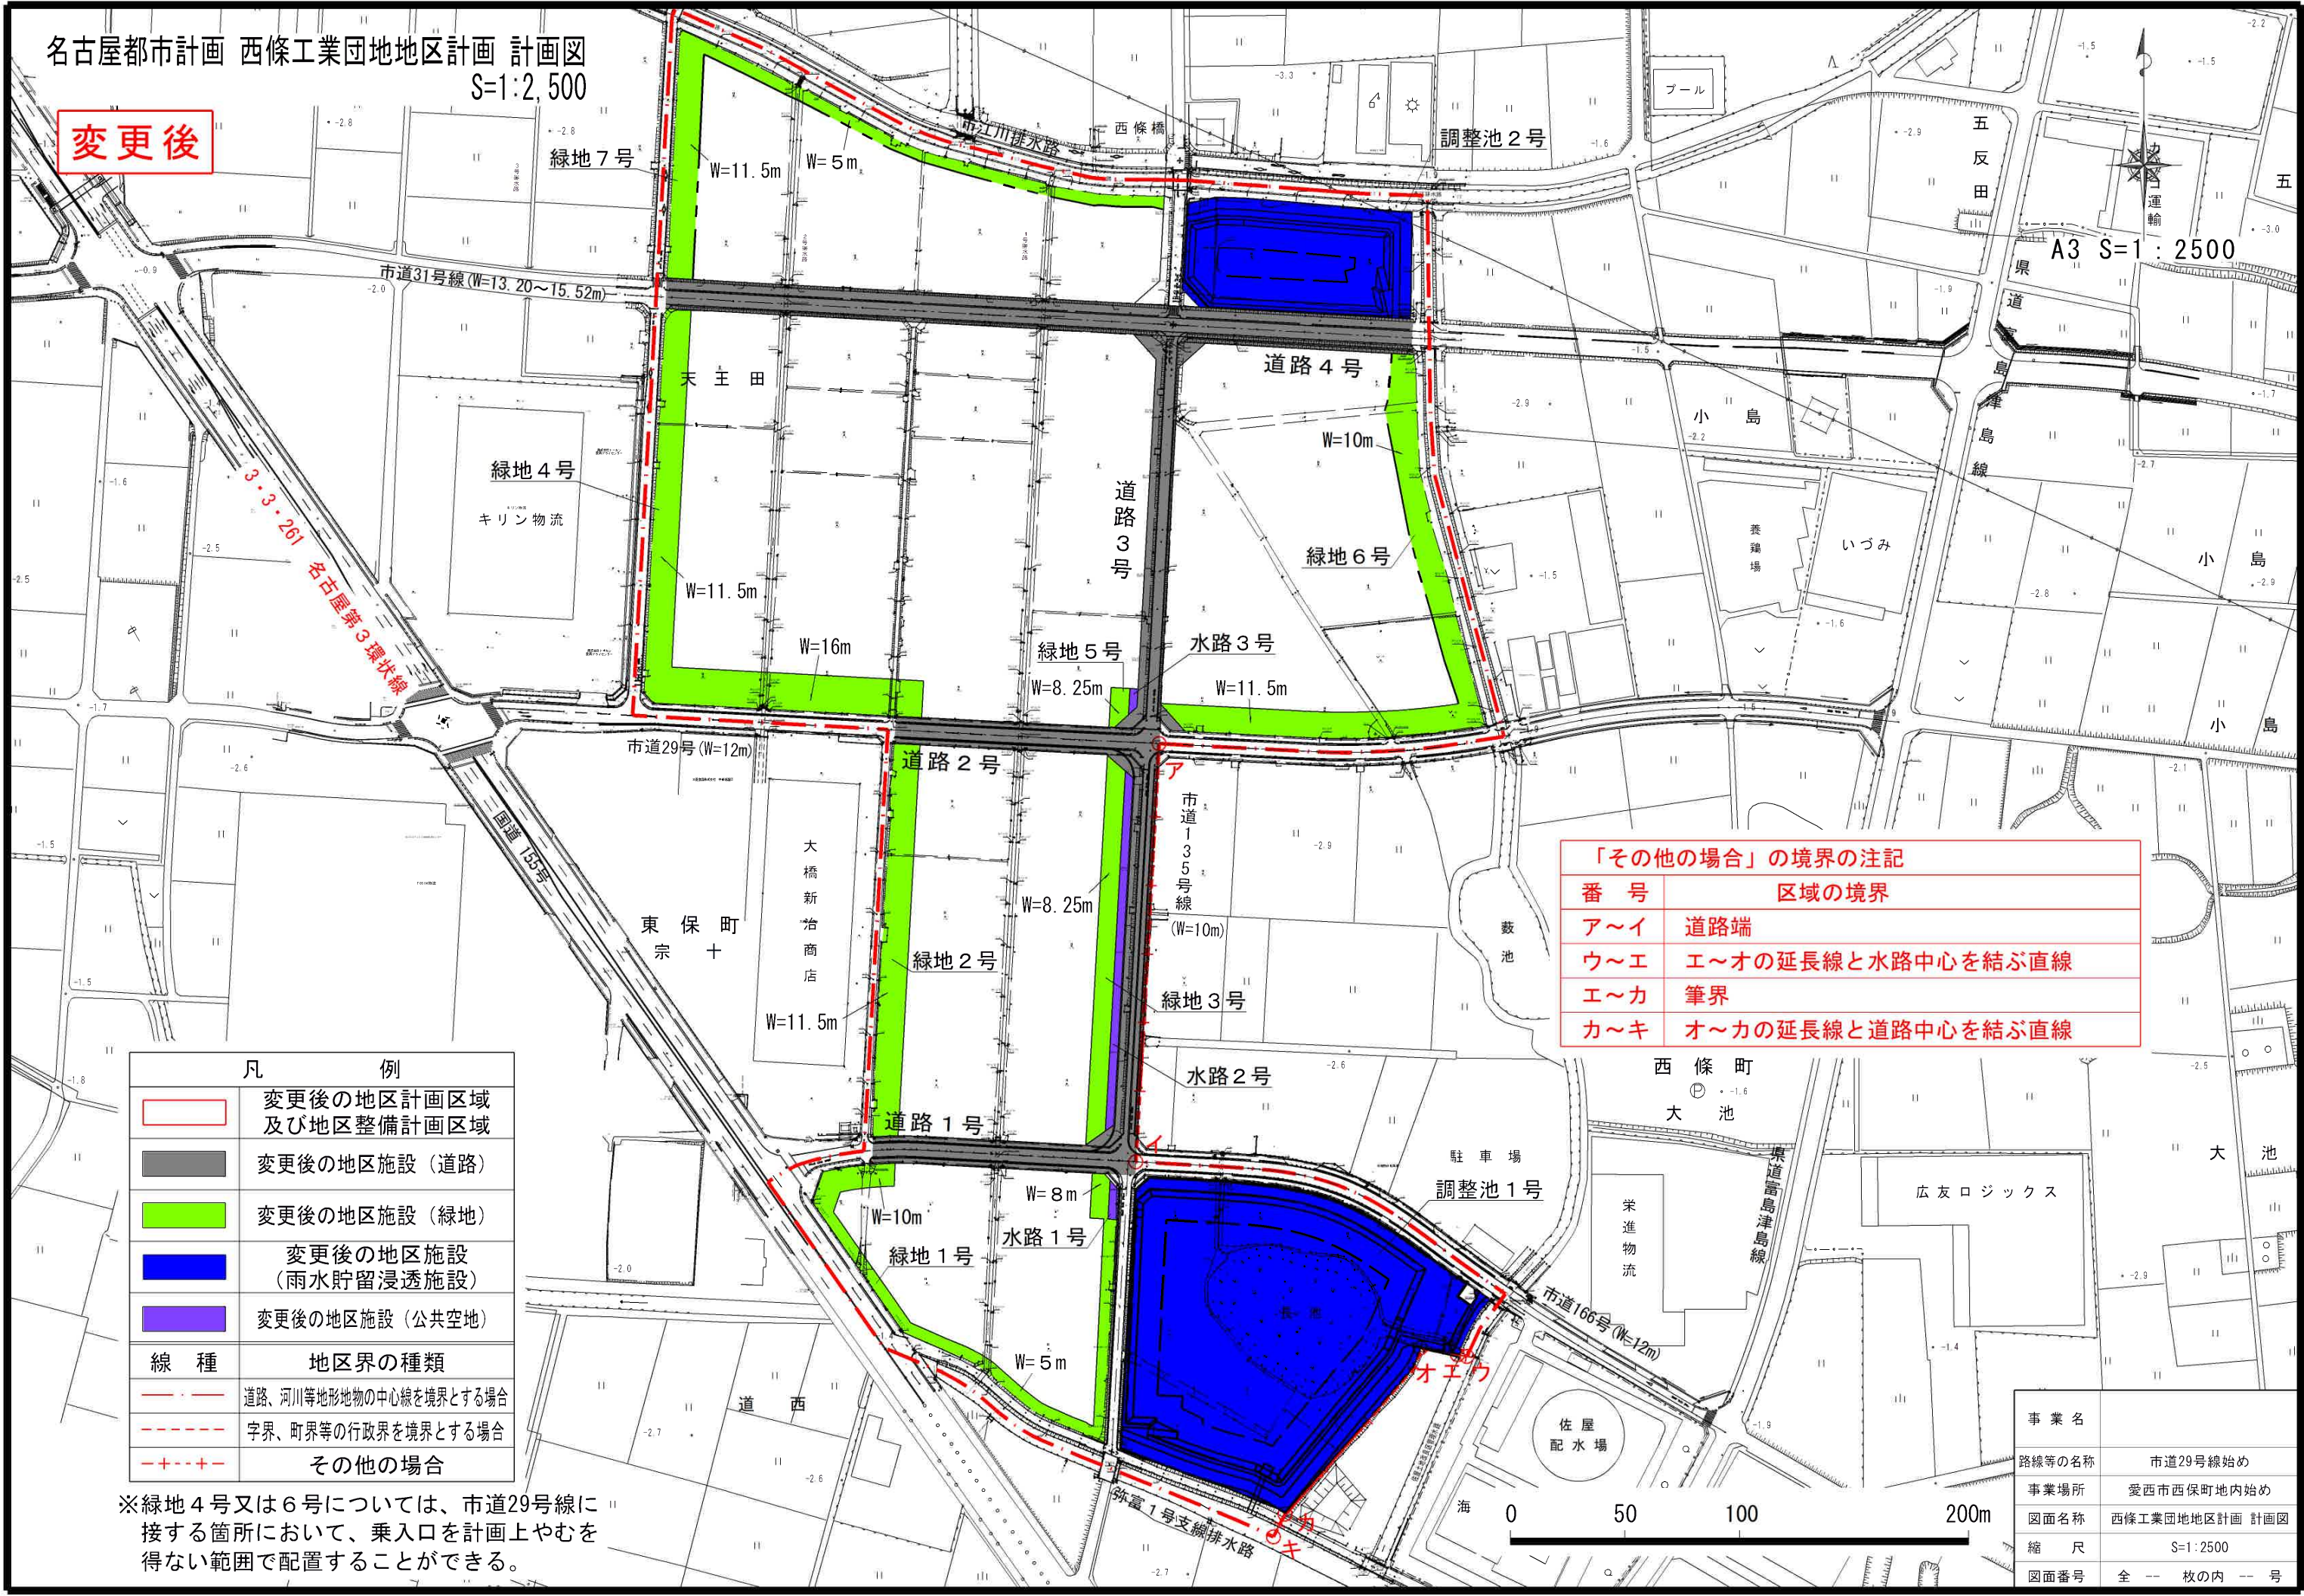

「その他の場合」の境界の注記	
番号	区域の境界
ア～イ	道路端
ウ～エ	エ～オの延長線と水路中心を結ぶ直線
エ～カ	筆界
カ～キ	オ～カの延長線と道路中心を結ぶ直線

凡	例
	変更後の地区計画区域 及び地区整備計画区域
	変更後の地区施設（道路）
	変更後の地区施設（緑地）
	変更後の地区施設 （雨水貯留浸透施設）
	変更後の地区施設（公共空地）
線 種	地区界の種類
	道路、河川等地形地物の中心線を境界とする場合
	字界、町界等の行政区界を境界とする場合
	その他の場合

※緑地4号又は6号については、市道29号線に接する箇所において、乗入口を計画しやむを得ない範囲で配置することができる。

事業名	市道29号線始め
路線等の名称	愛西市西保町地内始め
事業場所	西條工業団地地区計画 計画図
図面名称	S=1:2500
縮 尺	全 一 枚の内 一 号
図面番号	