

令和8年3月3日
名古屋法務局津島支局
これは図面に記録されている内容を証明した書面である。

登記官

加藤勝利



求積表

地番	① 2415-4			
NO	X _n	Y _n	Y _{n+1} -Y _{n-1}	X _n ・(Y _{n+1} -Y _{n-1})
M2201	-89188.366	-38049.765	-12.102	1079357.605332
MCX08	-89193.656	-38052.630	0.565	-50394.415640
MCL18	-89193.785	-38049.200	7.430	-662709.822550
MCL17	-89193.776	-38045.200	8.000	-713550.208000
MCL16	-89193.699	-38041.200	4.314	-384781.617486
MCX07	-89193.685	-38040.886	0.672	-59938.156320
MH36-1	-89189.786	-38040.528	-8.879	791916.109894
合計				-100.504770
合計面積				50.2523850
地積				50.25 m ²

地番	② 2415-6			
NO	X _n	Y _n	Y _{n+1} -Y _{n-1}	X _n ・(Y _{n+1} -Y _{n-1})
MCX08	-89193.656	-38052.630	-4.194	374078.193264
M2202	-89195.066	-38053.394	11.570	-1031986.913620
M2203	-89195.581	-38041.060	12.508	-1115658.327148
MCX07	-89193.685	-38040.886	-0.140	12487.115900
MCL16	-89193.699	-38041.200	-4.314	384781.617486
MCL17	-89193.776	-38045.200	-8.000	713550.208000
MCL18	-89193.785	-38049.200	-7.430	662709.822550
合計				-38.283568
合計面積				19.1417840
地積				19.14 m ²

総合計面積	69.3941690 m ²
-------	---------------------------

測量年月日	令和8年2月17日
座標系	世界測地系(VII)

多角点・補助多角点等座標一覧表			
測点名	種類	X座標	Y座標
南濃	電子基準点	-85506.029	-52178.042
甚目寺	電子基準点	-89797.480	-30765.834
301	引照点	-89198.750	-38049.047
302	引照点	-89172.284	-37964.371
301-1	引照点	-89177.130	-38050.363




記号	境界標
○	コンクリート杭
●	プラスチック杭
⊙	金属鉄
△	金属プレート標
⊙	石杭
⊙	刻印
計	計算点
現	現況
復	復元点

作成者	公益社団法人 愛知県公共嘱託登記土地家屋調査士協会 社員 土地家屋調査士 大林 正幸 (令和8年2月24日作成)
-----	--


(愛知県土地家調査士会用紙)

地番	2415-4, 2415-6
土地の所在	愛西市勝幡町堅切

地積測量図

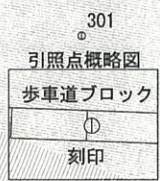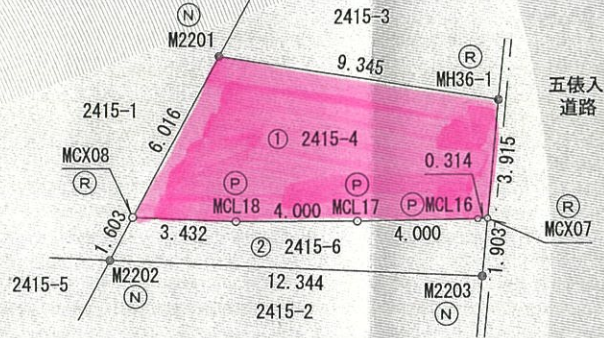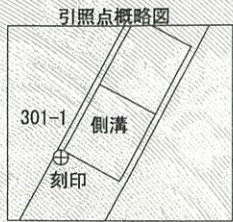

引照点配点図 (1/1000)

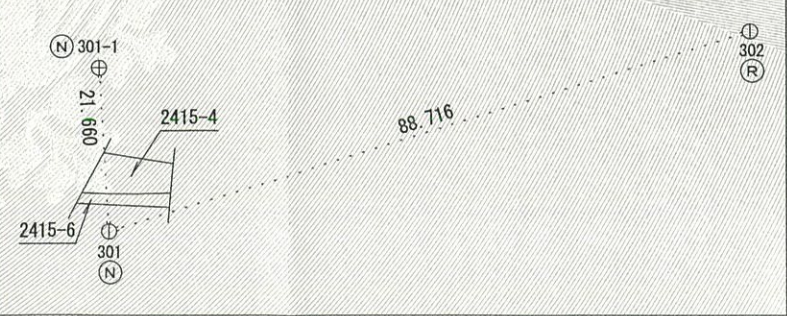

嘱託者	愛西市長 日永 貴章
縮尺	1/250